


BESTUHLUNGSPLAN

VARIANTE 1

max. 376 BESUCHER

- Festzeltgarnituren (8 Pers. pro Garnitur)
Tisch 2,20 x 0,50m, Bank 2,20 x 0,50m
- Abstand Tische Achsmaß 1,50m
- Rettungswegbreite mind. 1,20m bzw. 1,80m
- Max. Entfernung Sitzplatz bis Notausgang 35m
- 288 Sitzplätze - 88 Stehplätze
- Mind. 4 Plätze für Rollstuhlfahrer freihalten

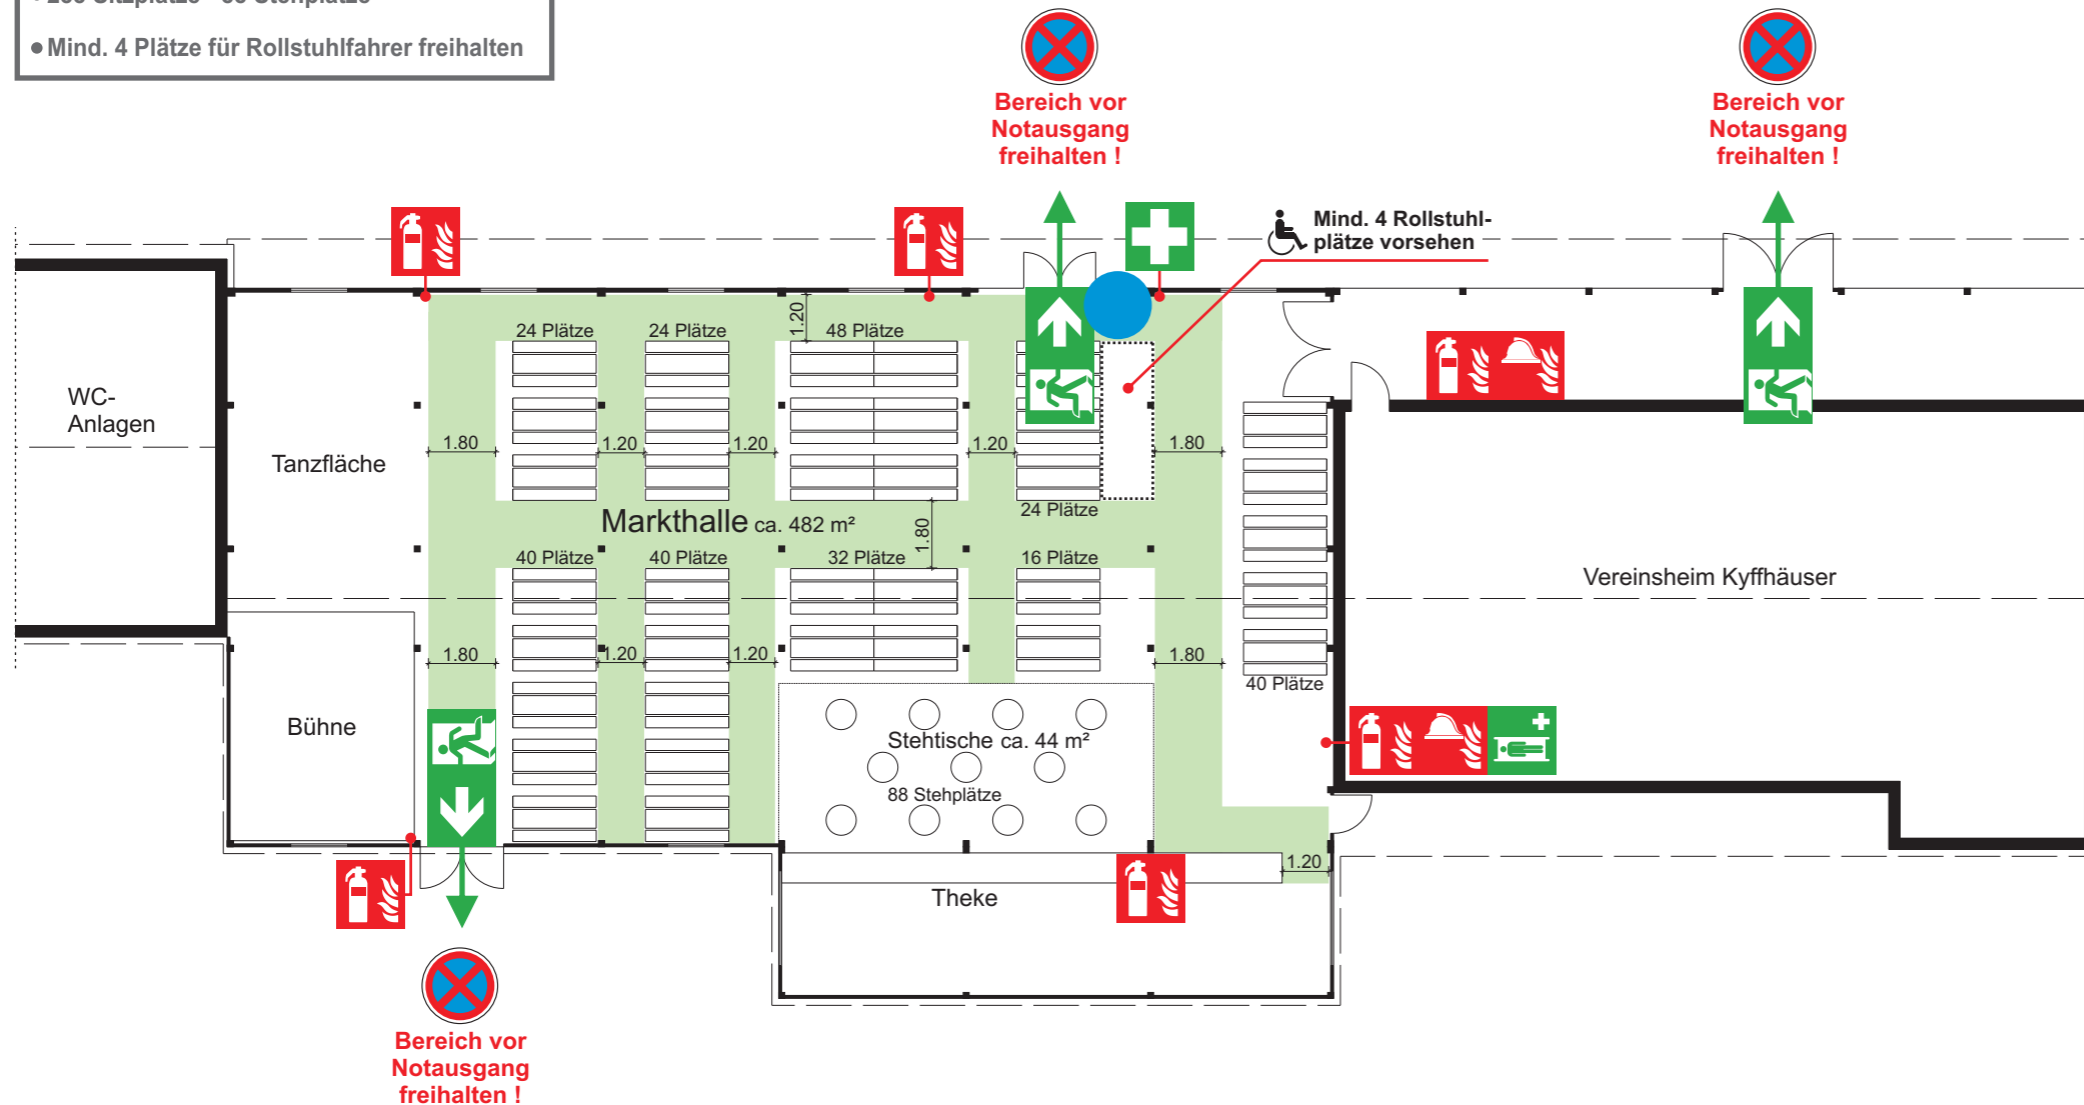


Sammelstelle
Festplatz


Verhalten im Brandfall

Ruhe bewahren

- 1. Brand melden**  **Telefon: 112**
 - Wer meldet?
 - Was ist passiert?
 - Wie viele sind betroffen / verletzt?
 - Wo ist etwas passiert?
 - Warten auf Rückfragen!
- 2. In Sicherheit bringen** 
 - Gefährdete Personen mitnehmen
 - Türen schließen
 - Gekennzeichneten Rettungswegen folgen
 - Aufzug nicht benutzen
 - Anweisungen beachten
- 3. Löschversuch unternehmen**
 - Feuerlöscher benutzen
 - Löschdecke benutzen


Verhalten bei Unfällen

Ruhe bewahren







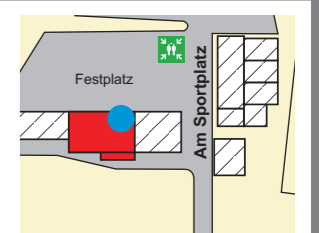

- 1. Unfall melden**  **Telefon: 112**
 - Wo geschah es?
 - Was geschah?
 - Wie viele Verletzte?
 - Welche Arten von Verletzungen?
 - Warten auf Rückfragen!
- 2. Erste Hilfe** 
 - Absicherung des Unfallortes
 - Versorgen der Verletzten
 - Anweisungen beachten
- 3. Weitere Maßnahmen**
 - Rettungsdienste einweisen
 - Schaulustige entfernen

Übersichtsfenster

-  = Dargestellter Bereich
-  = befahrbare Fläche
-  = nicht befahrbare Fläche



Maßstab 1:200

							
Feuerlöscher	Löschdecke	Erste Hilfe	Krankentrage	Rettungsweg	Notausgang	Sammelstelle	Standort
Fire extinguisher	Fire blanket	First - aid	Stretcher	Fire exit route	Emergency exit	Collection point	Location
Extincteur d'feu	Couverture de feu	Premiers soins	Brancard	Voie de secours	Sortie de secours	Point de rassemblement	Position

Bestuhlungsvariante 1

Markthalle Battenfeld
Am Sportplatz 6
35108 Allendorf (Eder)

Planverfasser:
Helmut Müller
Techn. Handel GmbH
Fröbelstrasse 1
35088 Battenberg

Genehmigungsvermerk:

Objekt.-Nr.: 924 - B 01 - Stand: 04/2017 - GB
gemäß VStättVO, DIN ISO 23601 und ASR A2.3


BESTUHLUNGSPLAN

VARIANTE 2

max. 458 BESUCHER

- Festzeltgarnituren (8 Pers. pro Garnitur)
Tisch 2,20 x 0,50m, Bank 2,20 x 0,50m
- Abstand Tische Achsmaß 1,50m
- Rettungswegbreite mind. 1,20m bis 2,40m
- Max. Entfernung Sitzplatz bis Notausgang 35m
- 376 Sitzplätze - 82 Stehplätze
- Mind. 5 Plätze für Rollstuhlfahrer freihalten


Sammelstelle
Festplatz

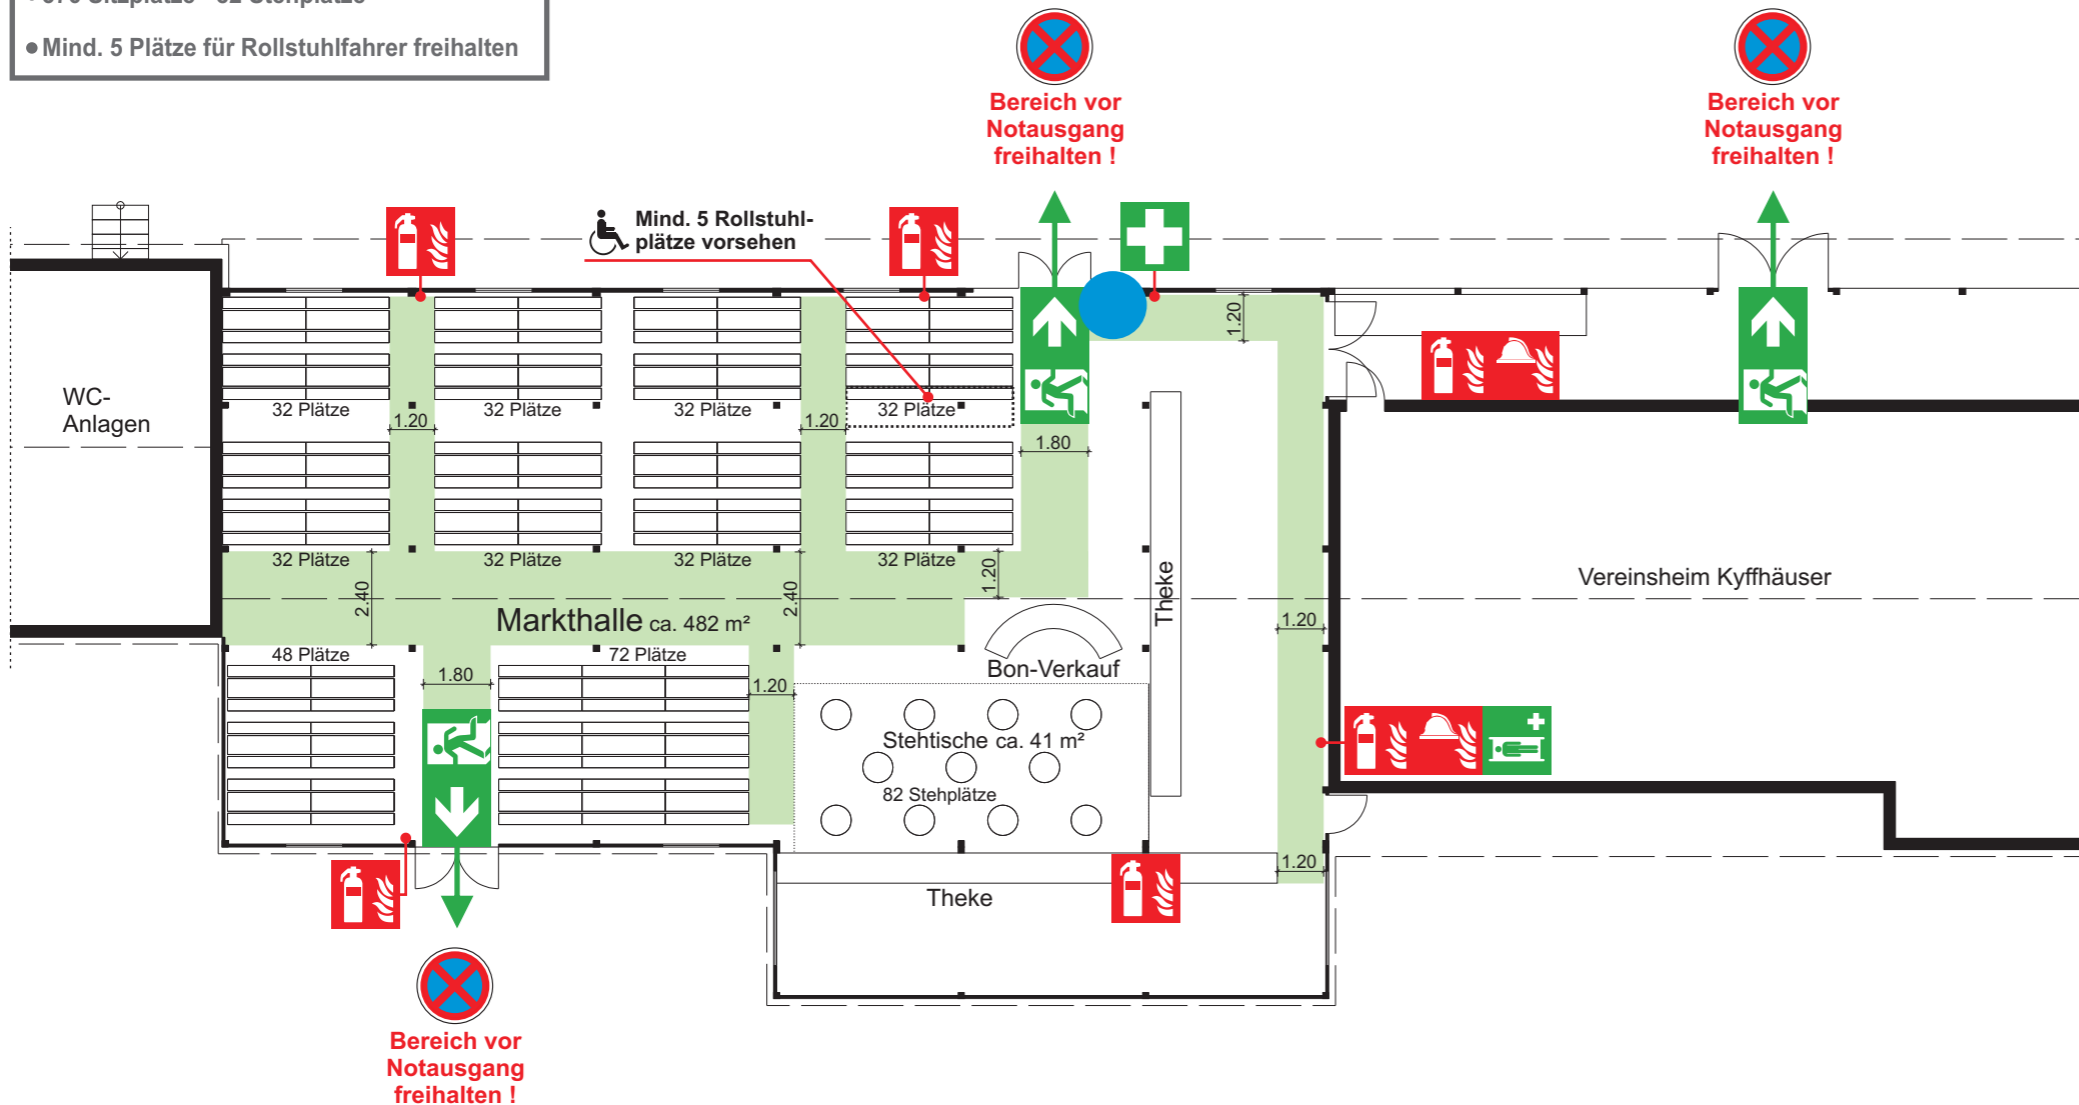

Verhalten im Brandfall

Ruhe bewahren

- 1. Brand melden**  **Telefon: 112**
 - Wer meldet?
 - Was ist passiert?
 - Wie viele sind betroffen / verletzt?
 - Wo ist etwas passiert?
 - Warten auf Rückfragen!
- 2. In Sicherheit bringen** 
 - Gefährdete Personen mitnehmen
 - Türen schließen
 - Gekennzeichneten Rettungswegen folgen
 - Aufzug nicht benutzen
 - Anweisungen beachten
- 3. Löschversuch unternehmen**  
 - Feuerlöscher benutzen
 - Löschdecke benutzen

Verhalten bei Unfällen

Ruhe bewahren









- 1. Unfall melden**  **Telefon: 112**
 - Wo geschah es?
 - Was geschah?
 - Wie viele Verletzte?
 - Welche Arten von Verletzungen?
 - Warten auf Rückfragen!
- 2. Erste Hilfe** 
 - Absicherung des Unfallortes
 - Versorgen der Verletzten
 - Anweisungen beachten
- 3. Weitere Maßnahmen**
 - Rettungsdienste einweisen
 - Schaulustige entfernen

Übersichtsfenster

-  = Dargestellter Bereich
-  = befahrbare Fläche
-  = nicht befahrbare Fläche



Maßstab 1:200

							
Feuerlöscher	Löschdecke	Erste Hilfe	Krankentrage	Rettungsweg	Notausgang	Sammelstelle	Standort
Fire extinguisher	Fire blanket	First - aid	Stretcher	Fire exit route	Emergency exit	Collection point	Location
Extincteur d'feu	Couverture de feu	Premiers soins	Brancard	Voie de secours	Sortie de secours	Point de rassemblement	Position

Bestuhlungsvariante 2

Markthalle Battenfeld
Am Sportplatz 6
35108 Allendorf (Eder)

Planverfasser:
Helmut Müller
Techn. Handel GmbH
Fröbelstrasse 1
35088 Battenberg

Genehmigungsvermerk:


Objekt.-Nr.: 924 - B 02 - Stand: 04/2017 - GB
gemäß VStättVO, DIN ISO 23601 und ASR A2.3

BESTUHLUNGSPLAN

VARIANTE 3

max. 506 BESUCHER

- Festzeltgarnituren (8 Pers. pro Garnitur)
Tisch 2,20 x 0,50m, Bank 2,20 x 0,50m
- Abstand Tische Achsmaß 1,50m
- Rettungswegbreite mind. 1,20m bzw. 1,80m
- Max. Entfernung Sitzplatz bis Notausgang 35m
- 416 Sitzplätze - 90 Stehplätze
- Mind. 5 Plätze für Rollstuhlfahrer freihalten

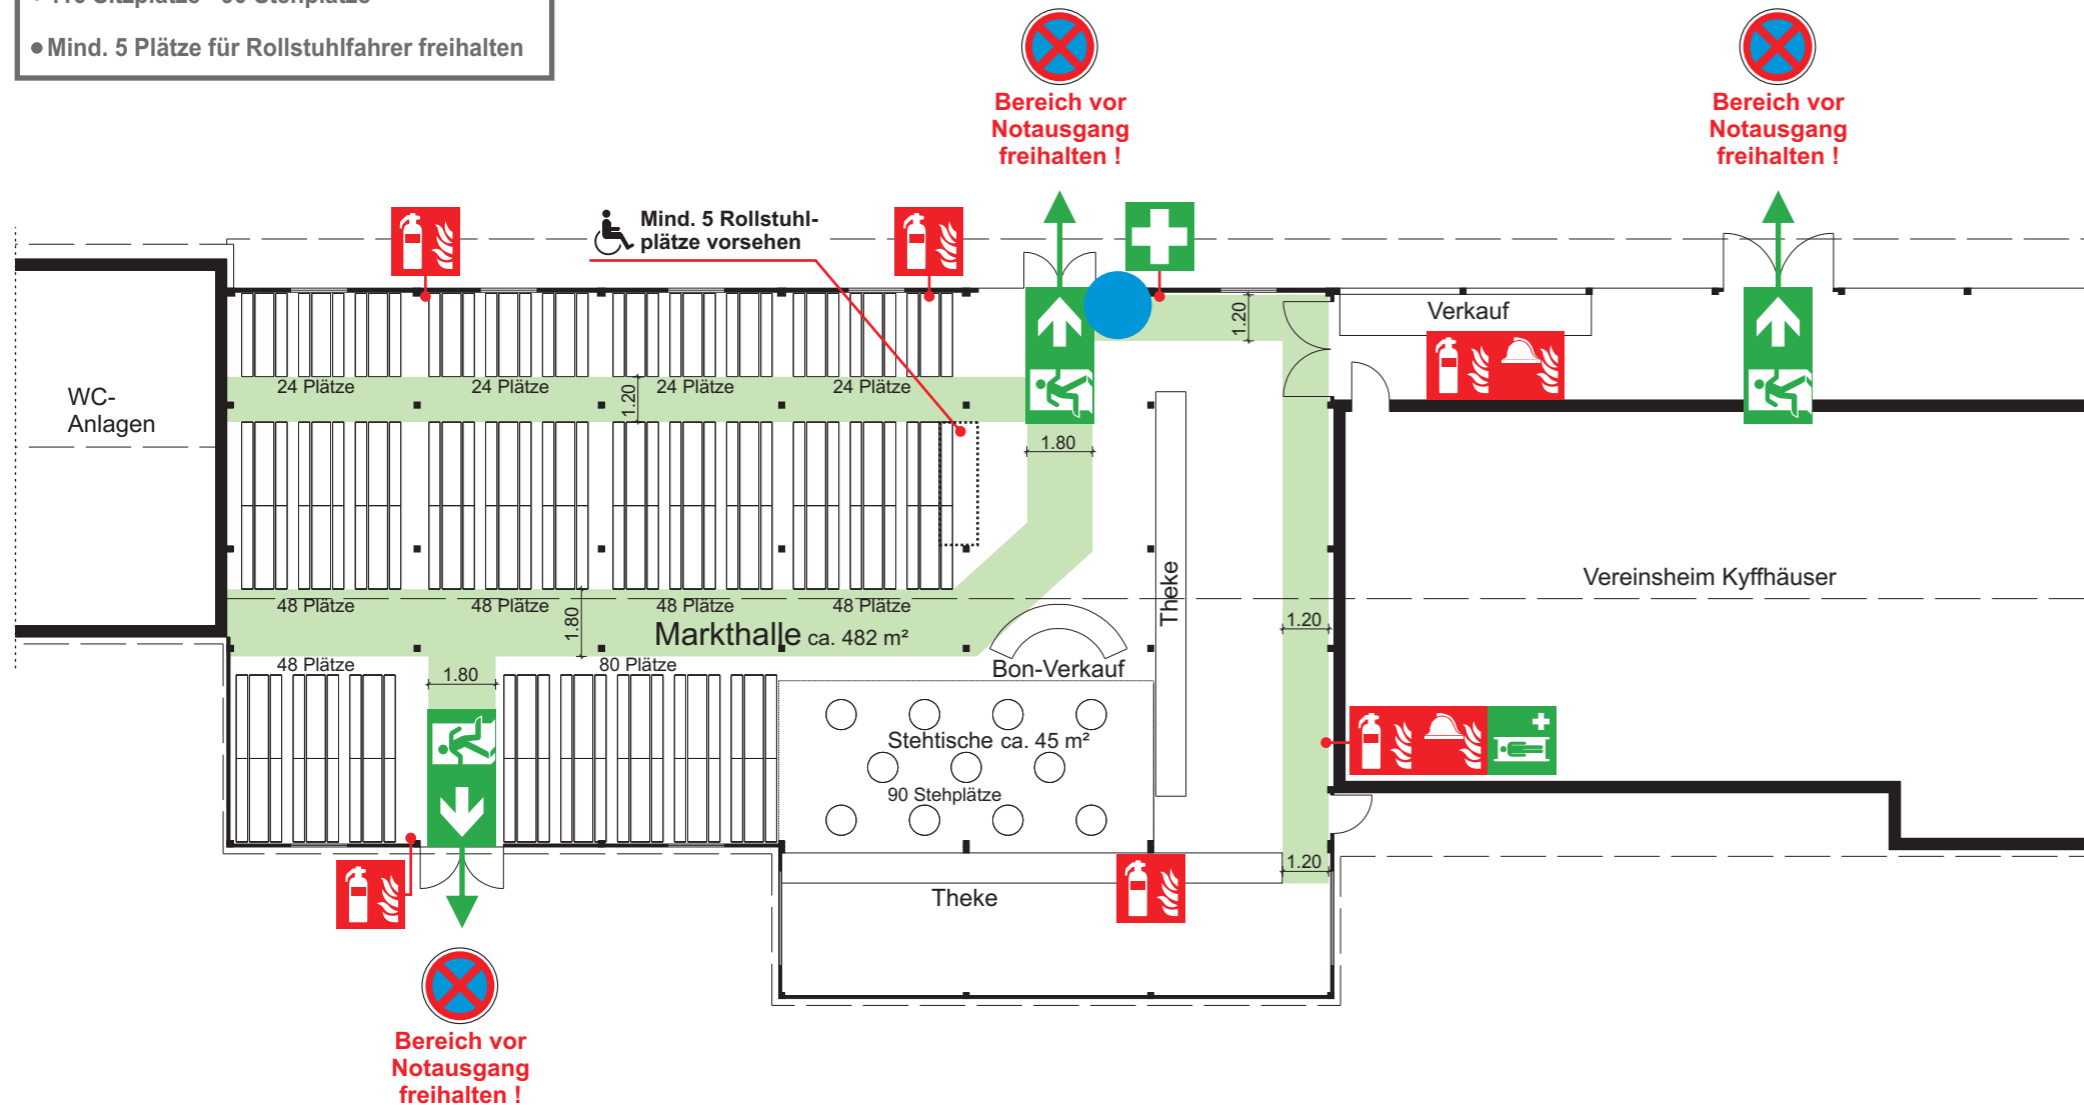


Sammelstelle
Festplatz

Verhalten im Brandfall

Ruhe bewahren




- 1. Brand melden**  **Telefon: 112**
 - Wer meldet?
 - Was ist passiert?
 - Wie viele sind betroffen / verletzt?
 - Wo ist etwas passiert?
 - Warten auf Rückfragen!
- 2. In Sicherheit bringen** 
 - Gefährdete Personen mitnehmen
 - Türen schließen
 - Gekennzeichneten Rettungswegen folgen
 - Aufzug nicht benutzen
 - Anweisungen beachten
- 3. Löschversuch unternehmen**  
 - Feuerlöscher benutzen
 - Löschdecke benutzen


Verhalten bei Unfällen

Ruhe bewahren







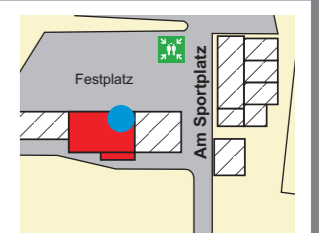

- 1. Unfall melden**  **Telefon: 112**
 - Wo geschah es?
 - Was geschah?
 - Wie viele Verletzte?
 - Welche Arten von Verletzungen?
 - Warten auf Rückfragen!
- 2. Erste Hilfe** 
 - Absicherung des Unfallortes
 - Versorgen der Verletzten
 - Anweisungen beachten
- 3. Weitere Maßnahmen**
 - Rettungsdienste einweisen
 - Schaulustige entfernen

Übersichtsfenster

-  = Dargestellter Bereich
-  = befahrbare Fläche
-  = nicht befahrbare Fläche



Maßstab 1:200

							
Feuerlöscher	Löschdecke	Erste Hilfe	Krankentrage	Rettungsweg	Notausgang	Sammelstelle	Standort
Fire extinguisher	Fire blanket	First - aid	Stretcher	Fire exit route	Emergency exit	Collection point	Location
Extincteur d'feu	Couverture de feu	Premiers soins	Brancard	Voie de secours	Sortie de secours	Point de rassemblement	Position

Bestuhlungsvariante 3

Markthalle Battenfeld
Am Sportplatz 6
35108 Allendorf (Eder)

Planverfasser:
Helmut Müller
Techn. Handel GmbH
Fröbelstrasse 1
35088 Battenberg

Genehmigungsvermerk:


Objekt.-Nr.: 924 - B 03 - Stand: 04/2017 - GB
gemäß VStättVO, DIN ISO 23601 und ASR A2.3

BESTUHLUNGSPLAN

VARIANTE 4

max. 368 BESUCHER

- Festzeltgarnituren (8 Pers. pro Garnitur)
Tisch 2,20 x 0,50m, Bank 2,20 x 0,50m
- Abstand Tische Achsmaß 1,50m
- Rettungswegbreite mind. 1,20m bzw. 1,80m
- Max. Entfernung Sitzplatz bis Notausgang 35m
- 280 Sitzplätze - 88 Stehplätze
- Mind. 4 Plätze für Rollstuhlfahrer freihalten

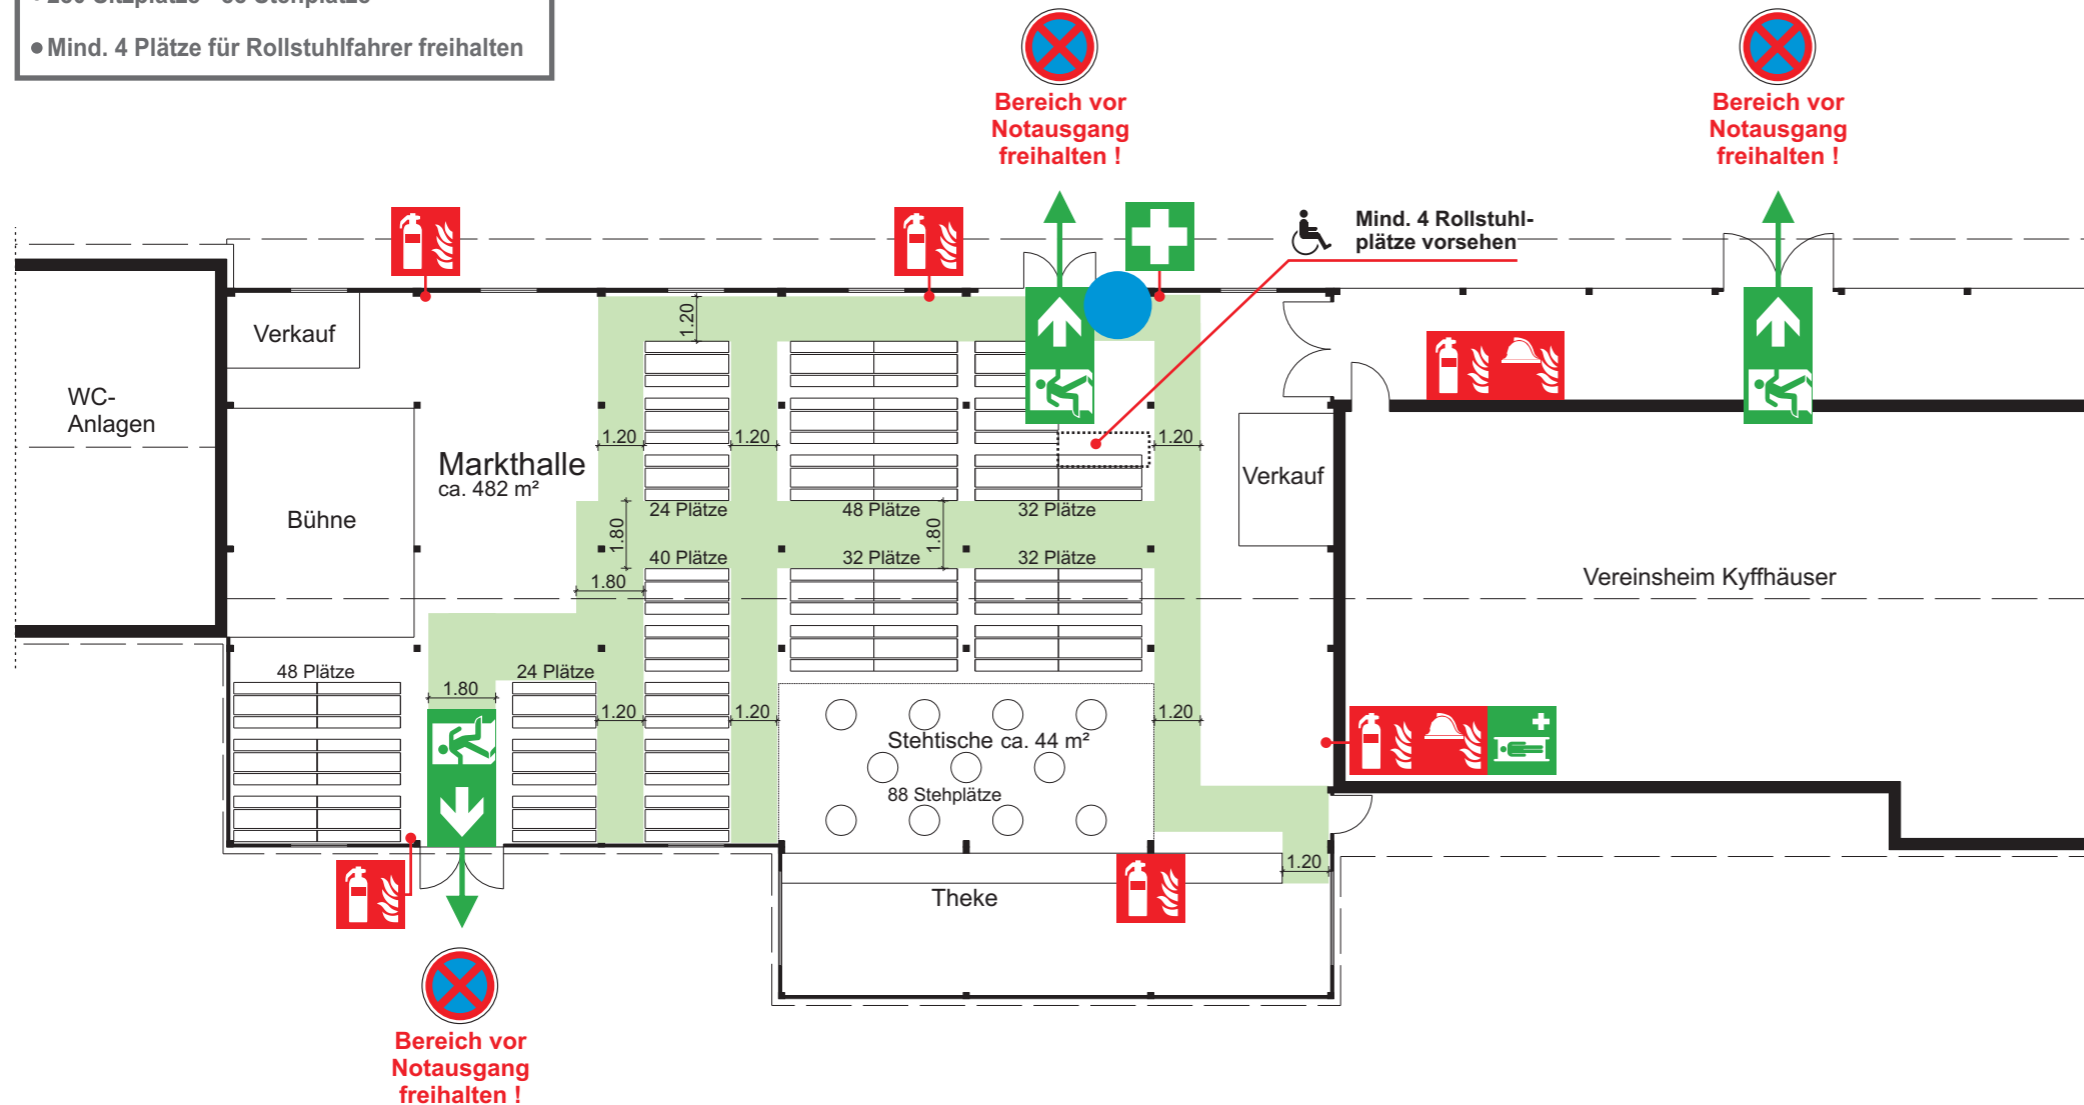


Sammelstelle
Festplatz


Verhalten im Brandfall

Ruhe bewahren


- 1. Brand melden**  **Telefon: 112**
 - Wer meldet?
 - Was ist passiert?
 - Wie viele sind betroffen / verletzt?
 - Wo ist etwas passiert?
 - Warten auf Rückfragen!
- 2. In Sicherheit bringen** 
 - Gefährdete Personen mitnehmen
 - Türen schließen
 - Gekennzeichneten Rettungswegen folgen
 - Aufzug nicht benutzen
 - Anweisungen beachten
- 3. Löschversuch unternehmen**
 - Feuerlöscher benutzen
 - Löschdecke benutzen

Verhalten bei Unfällen

Ruhe bewahren









- 1. Unfall melden**  **Telefon: 112**
 - Wo geschah es?
 - Was geschah?
 - Wie viele Verletzte?
 - Welche Arten von Verletzungen?
 - Warten auf Rückfragen!
- 2. Erste Hilfe** 
 - Absicherung des Unfallortes
 - Versorgen der Verletzten
 - Anweisungen beachten
- 3. Weitere Maßnahmen**
 - Rettungsdienste einweisen
 - Schaulustige entfernen

Übersichtsfenster

-  = Dargestellter Bereich
-  = befahrbare Fläche
-  = nicht befahrbare Fläche



Maßstab 1:200

							
Feuerlöscher	Löschdecke	Erste Hilfe	Krankentrage	Rettungsweg	Notausgang	Sammelstelle	Standort
Fire extinguisher	Fire blanket	First - aid	Stretcher	Fire exit route	Emergency exit	Collection point	Location
Extincteur d'feu	Couverture de feu	Premiers soins	Brancard	Voie de secours	Sortie de secours	Point de rassemblement	Position

Bestuhlungsvariante 4

Markthalle Battenfeld
Am Sportplatz 6
35108 Allendorf (Eder)

Planverfasser:
Helmut Müller
Techn. Handel GmbH
Fröbelstrasse 1
35088 Battenberg

Genehmigungsvermerk:


Objekt.-Nr.: 924 - B 04 - Stand: 04/2017 - GB
gemäß VStättVO, DIN ISO 23601 und ASR A2.3

BESTUHLUNGSPLAN

VARIANTE 5

max. 352 BESUCHER

- Festzeltgarnituren (8 Pers. pro Garnitur)
Tisch 2,20 x 0,50m, Bank 2,20 x 0,50m
- Abstand Tische Achsmaß 1,50m
- Rettungswegbreite mind. 1,20m bzw. 1,80m
- Max. Entfernung Sitzplatz bis Notausgang 35m
- 264 Sitzplätze - 88 Stehplätze
- Mind. 4 Plätze für Rollstuhlfahrer freihalten

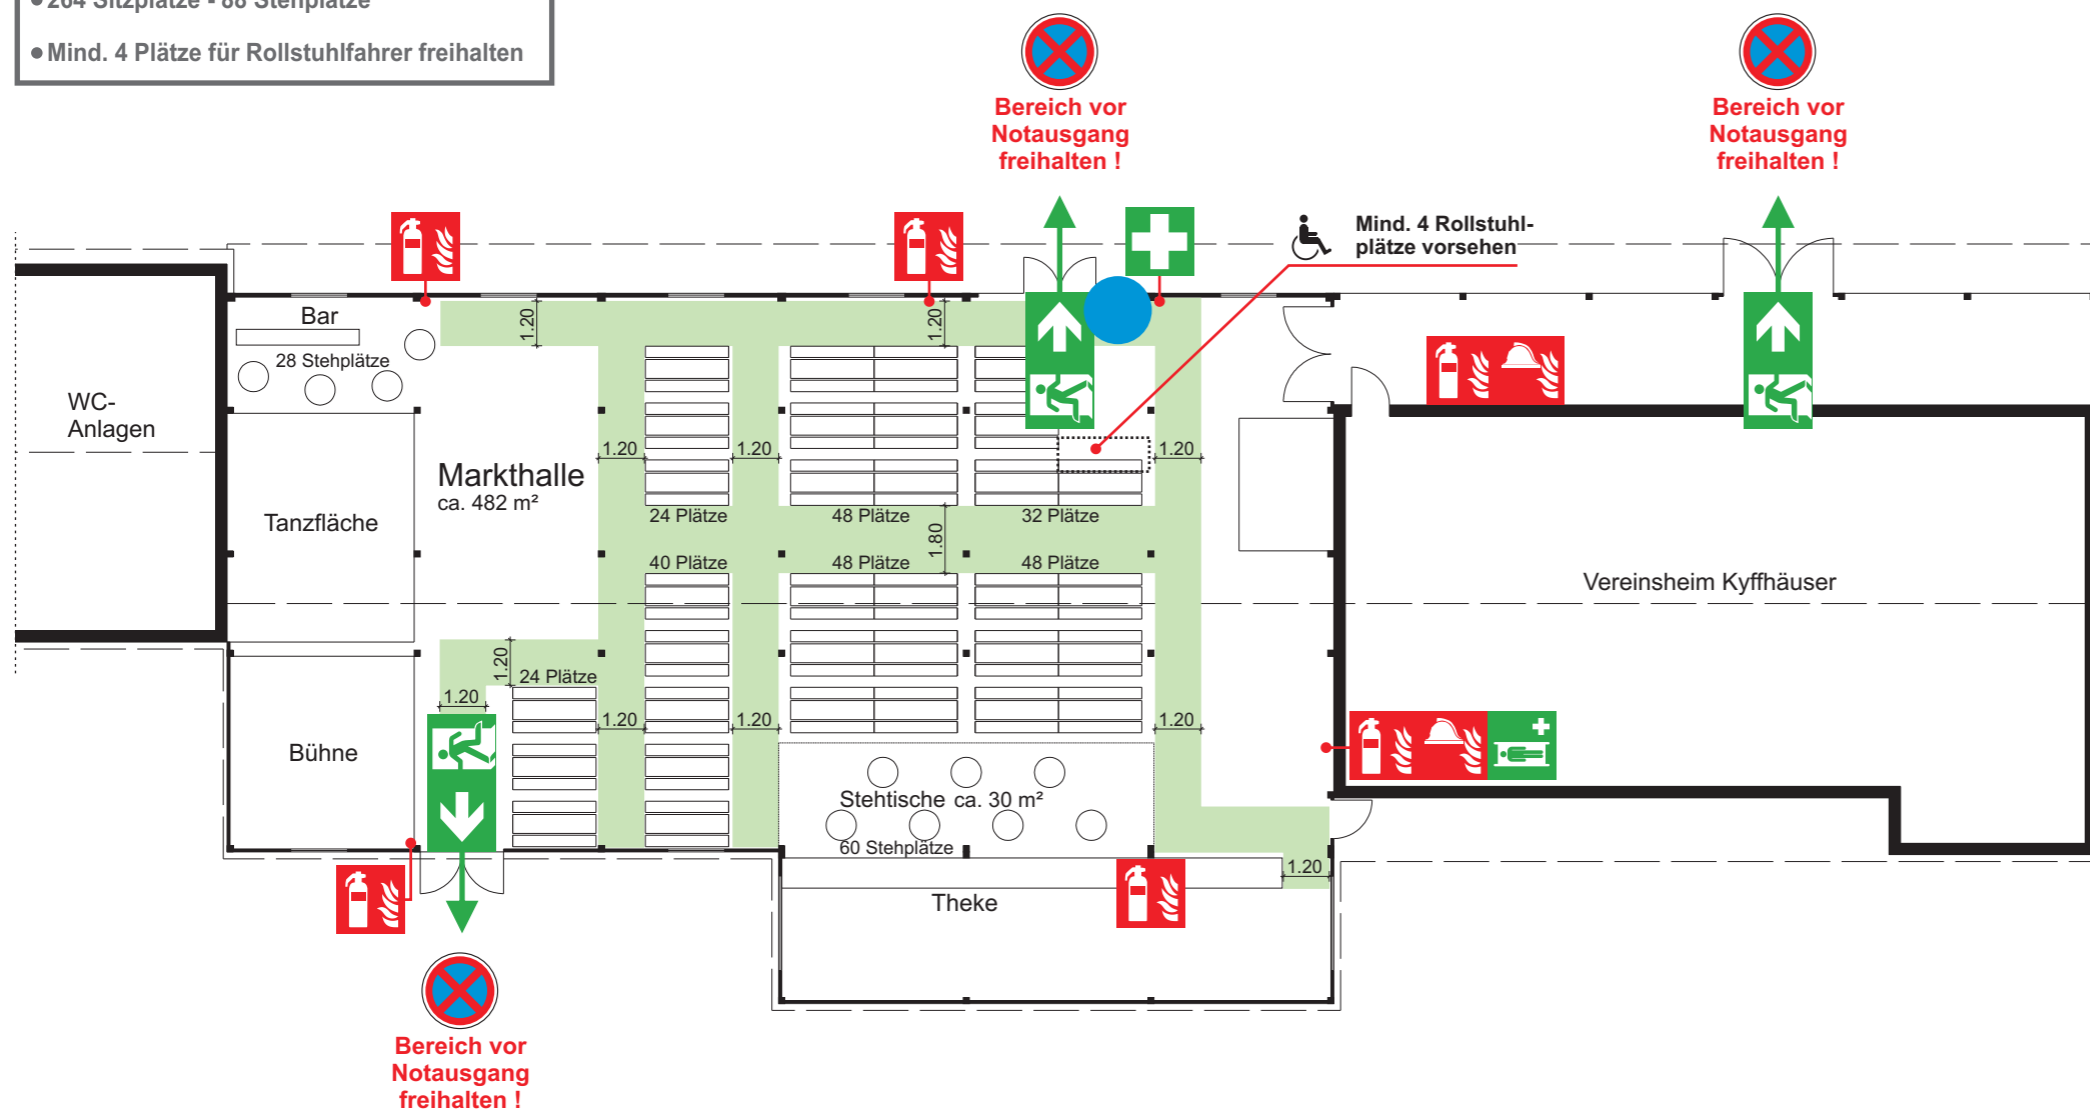


Sammelstelle
Festplatz

Verhalten im Brandfall

Ruhe bewahren

1. Brand melden



Telefon: **112**

- Wer meldet?
- Was ist passiert?
- Wie viele sind betroffen / verletzt?
- Wo ist etwas passiert?
- Warten auf Rückfragen!

2. In Sicherheit bringen



- Gefährdete Personen mitnehmen
- Türen schließen
- Gekennzeichneten Rettungswegen folgen
- Aufzug nicht benutzen
- Anweisungen beachten

3. Löschversuch unternehmen



- Feuerlöscher benutzen



- Löschdecke benutzen

Verhalten bei Unfällen

Ruhe bewahren

1. Unfall melden



Telefon: **112**

- Wo geschah es?
- Was geschah?
- Wie viele Verletzte?
- Welche Arten von Verletzungen?
- Warten auf Rückfragen!

2. Erste Hilfe






- Absicherung des Unfallortes
- Versorgen der Verletzten
- Anweisungen beachten

3. Weitere Maßnahmen









- Rettungsdienste einweisen
- Schaulustige entfernen

Übersichtsfenster

-  = Dargestellter Bereich
-  = befahrbare Fläche
-  = nicht befahrbare Fläche

 

Maßstab 1:200

							
Feuerlöscher	Löschdecke	Erste Hilfe	Krankentrage	Rettungsweg	Notausgang	Sammelstelle	Standort
Fire extinguisher	Fire blanket	First - aid	Stretcher	Fire exit route	Emergency exit	Collection point	Location
Extincteur d'feu	Couverture de feu	Premiers soins	Brancard	Voie de secours	Sortie de secours	Point de rassemblement	Position

Bestuhlungsvariante 5

Markthalle Battenfeld
Am Sportplatz 6
35108 Allendorf (Eder)

Planverfasser:

Helmut Müller
Techn. Handel GmbH
Fröbelstrasse 1
35088 Battenberg

Genehmigungsvermerk:

Objekt.-Nr.: 924 - B 05 - Stand: 04/2017 - GB


gemäß VStättVO, DIN ISO 23601 und ASR A2.3

BESTUHLUNGSPLAN

VARIANTE 6 (Stehplätze)

max. 600 BESUCHER

- Stehplätze max. 600 Personen
- Notausgangsbreite mind. 1,80m

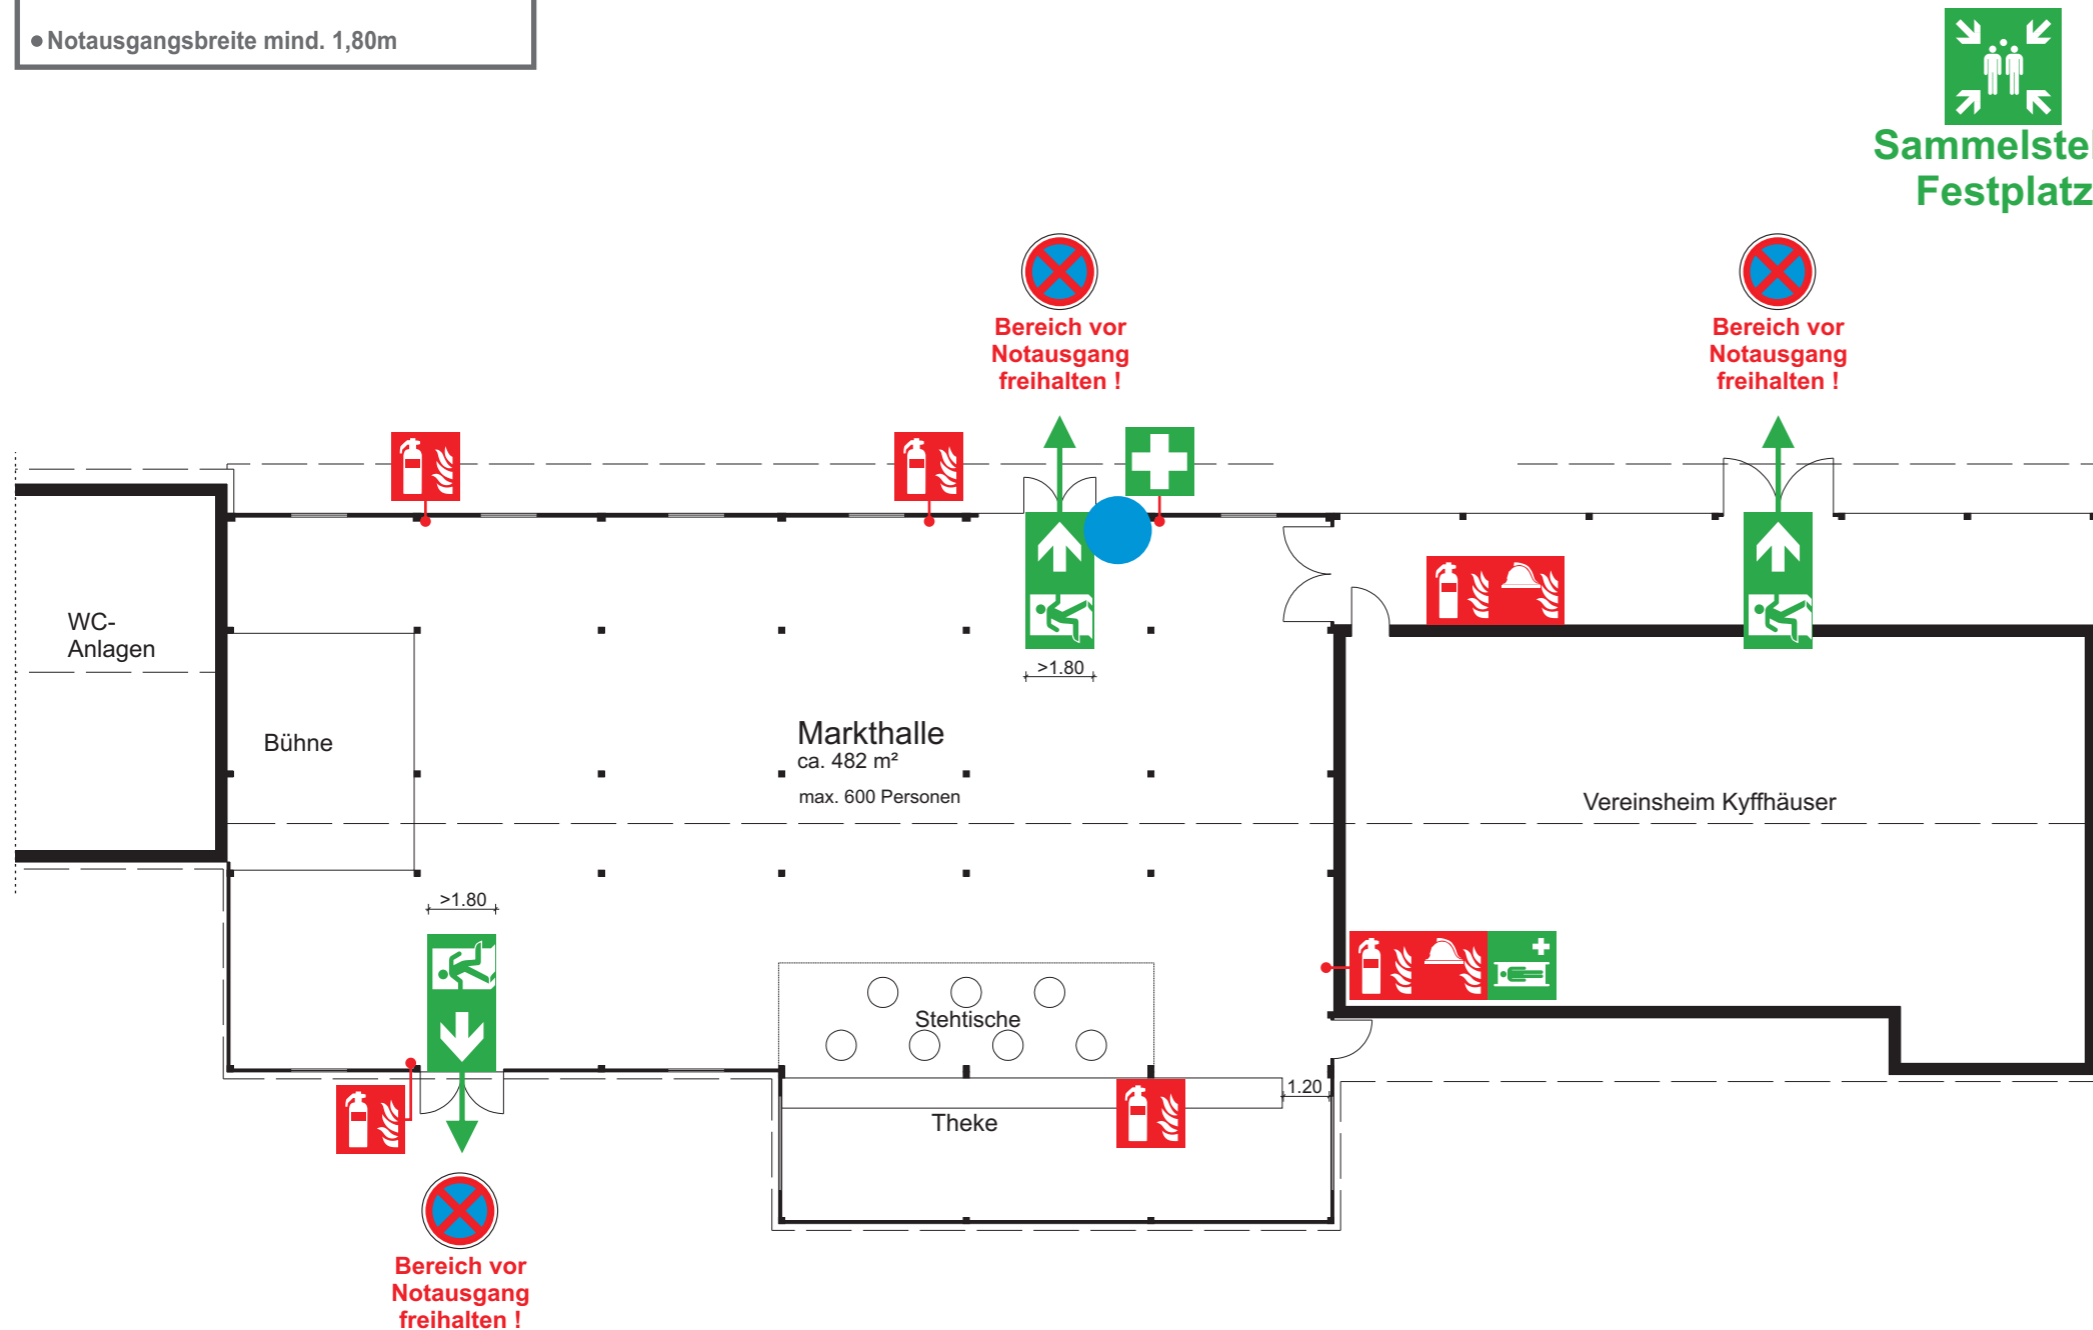


Sammelstelle
Festplatz

Verhalten im Brandfall

Ruhe bewahren




- 1. Brand melden**  **Telefon: 112**
 - Wer meldet?
 - Was ist passiert?
 - Wie viele sind betroffen / verletzt?
 - Wo ist etwas passiert?
 - Warten auf Rückfragen!
- 2. In Sicherheit bringen** 
 - Gefährdete Personen mitnehmen
 - Türen schließen
 - Gekennzeichneten Rettungswegen folgen
 - Aufzug nicht benutzen
 - Anweisungen beachten
- 3. Löschversuch unternehmen**
 - Feuerlöscher benutzen
 - Löschdecke benutzen


Verhalten bei Unfällen

Ruhe bewahren







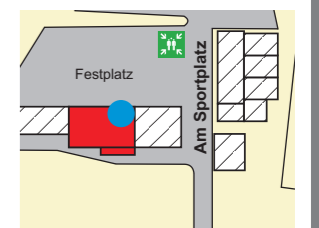

- 1. Unfall melden**  **Telefon: 112**
 - Wo geschah es?
 - Was geschah?
 - Wie viele Verletzte?
 - Welche Arten von Verletzungen?
 - Warten auf Rückfragen!
- 2. Erste Hilfe** 
 - Absicherung des Unfallortes
 - Versorgen der Verletzten
 - Anweisungen beachten
- 3. Weitere Maßnahmen**
 - Rettungsdienste einweisen
 - Schaulustige entfernen

Übersichtsfenster

-  = Dargestellter Bereich
-  = befahrbare Fläche
-  = nicht befahrbare Fläche



Maßstab 1:200

							
Feuerlöscher	Löschdecke	Erste Hilfe	Krankentrage	Rettungsweg	Notausgang	Sammelstelle	Standort
Fire extinguisher	Fire blanket	First - aid	Stretcher	Fire exit route	Emergency exit	Collection point	Location
Extincteur d'feu	Couverture de feu	Premiers soins	Brancard	Voie de secours	Sortie de secours	Point de rassemblement	Position

Bestuhlungsvariante 6

Markthalle Battenfeld
Am Sportplatz 6
35108 Allendorf (Eder)

Planverfasser:
Helmut Müller
Techn. Handel GmbH
Fröbelstrasse 1
35088 Battenberg

Genehmigungsvermerk:

Objekt.-Nr.: 924 - B 05 - Stand: 05/2017 - GB

gemäß VStättVO, DIN ISO 23601 und ASR A2.3