


# BESTUHLUNGSPLAN

## VARIANTE 1 (Festzeltgarnitur A - Bühne Süd) max. 1.188 BESUCHER

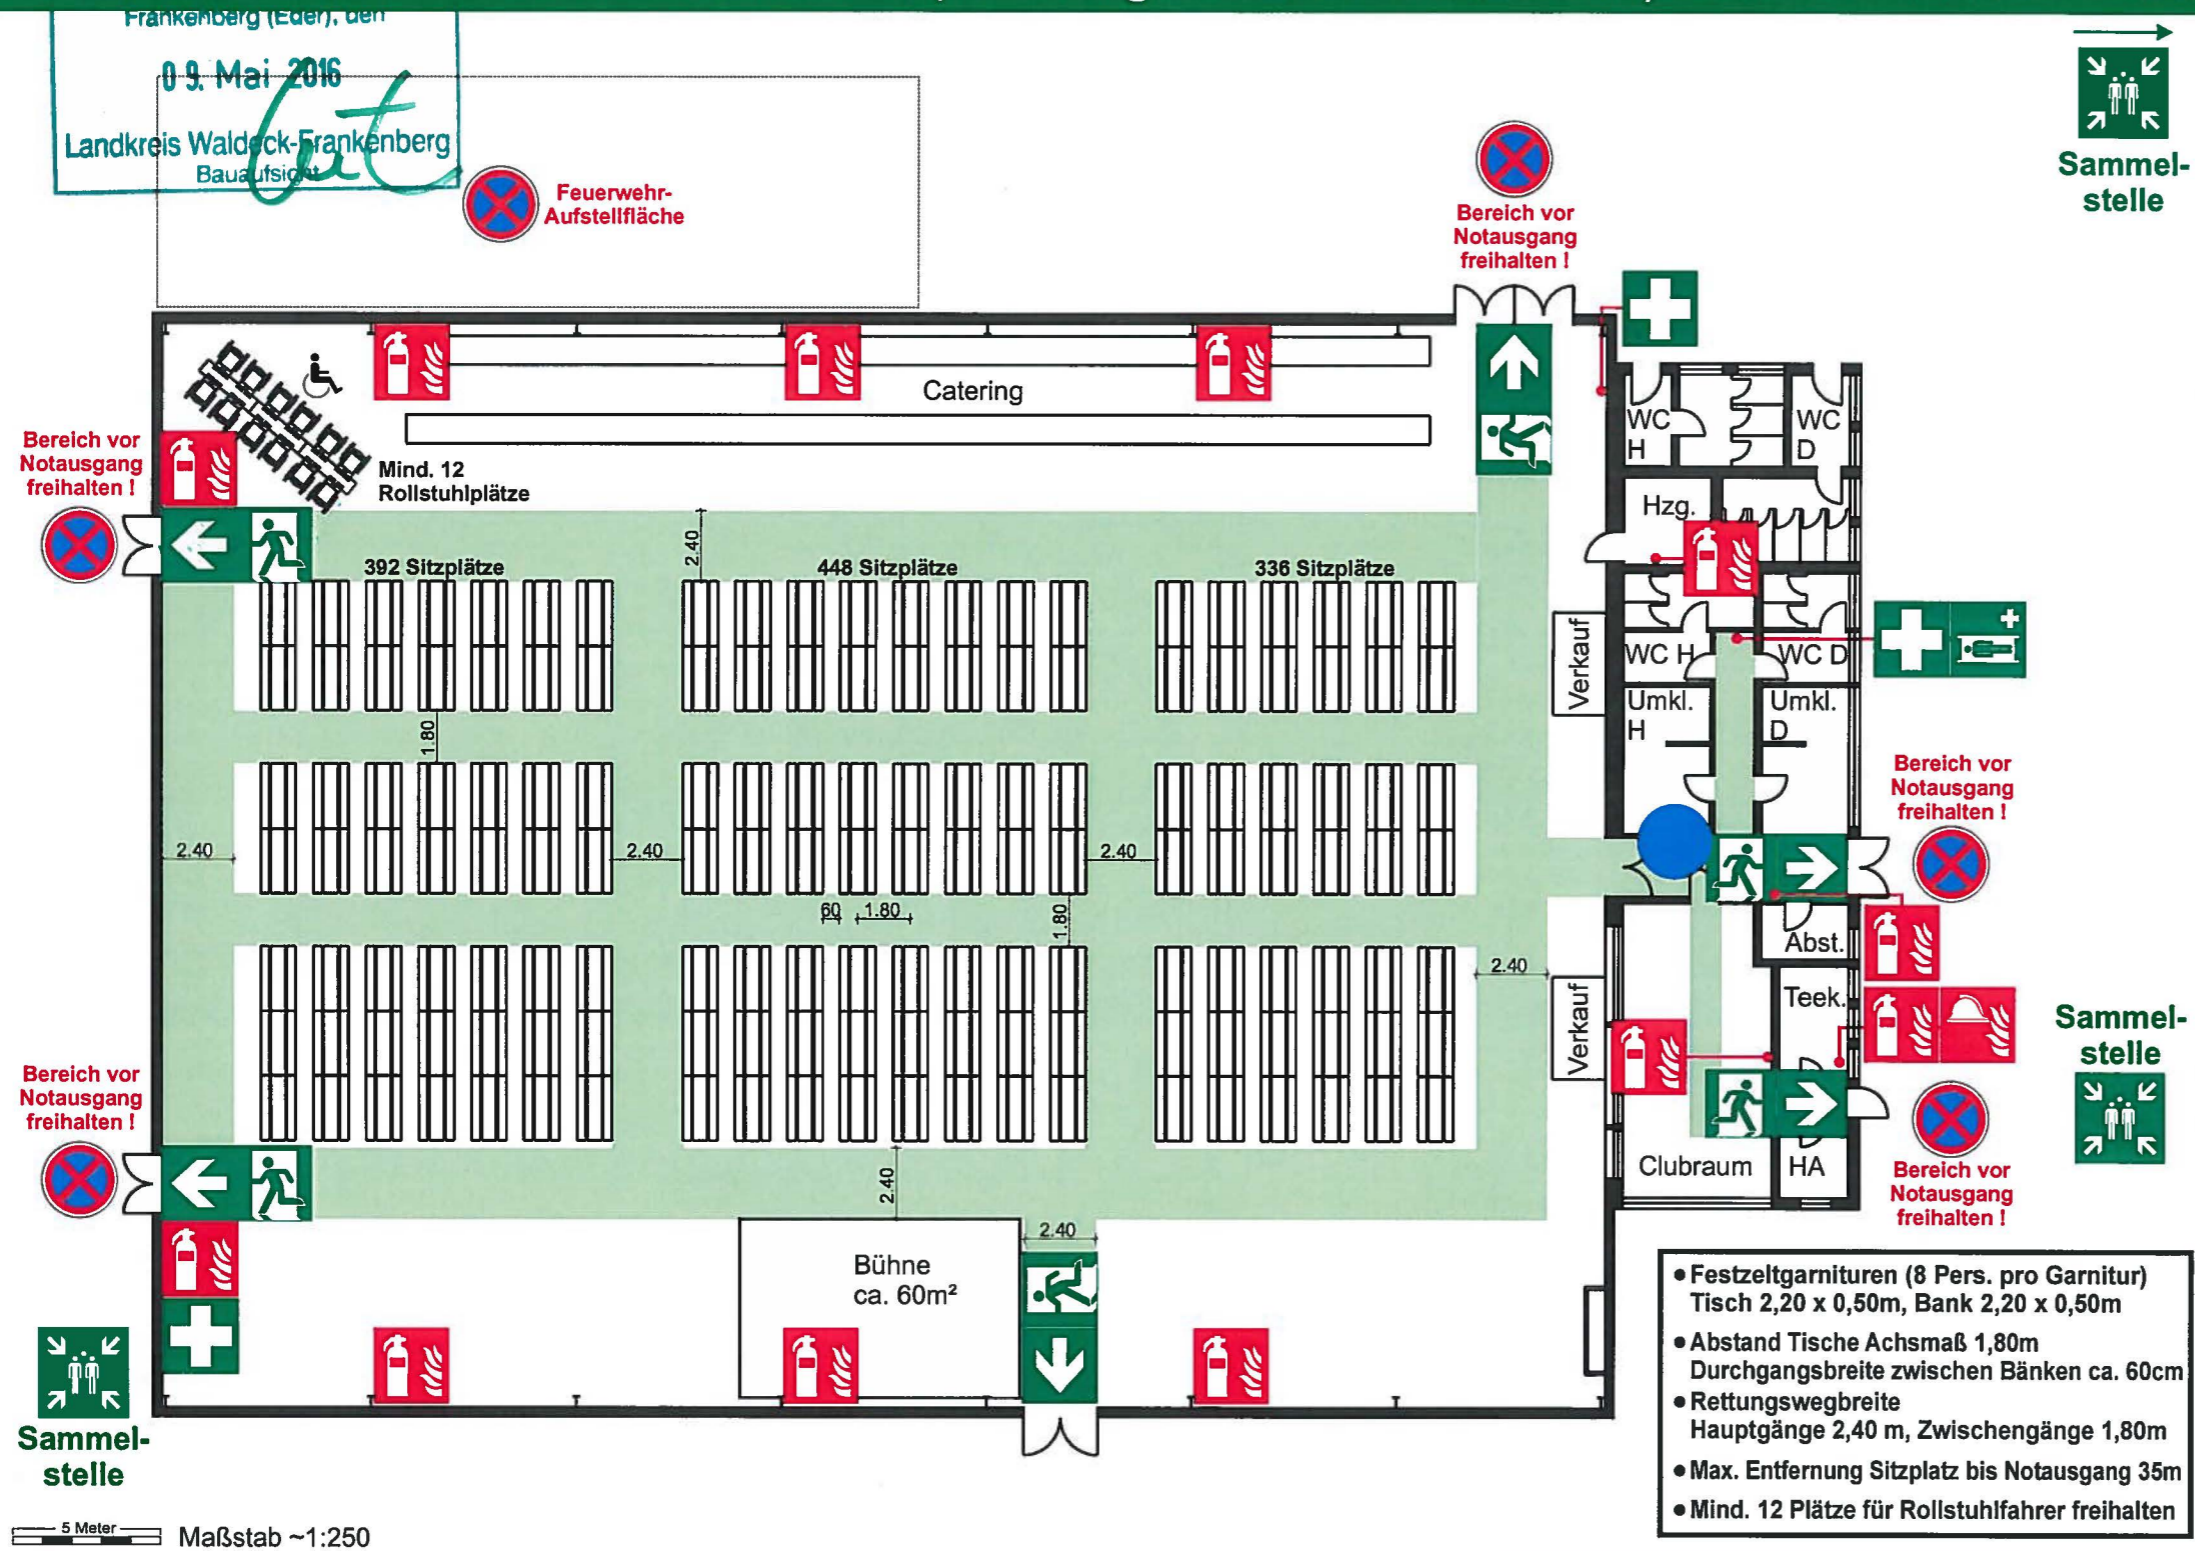

- Festzeltgarnituren (8 Pers. pro Garnitur) Tisch 2,20 x 0,50m, Bank 2,20 x 0,50m
- Abstand Tische Achsmaß 1,80m Durchgangsbreite zwischen Bänken ca. 60cm
- Rettungswegbreite Hauptgänge 2,40 m, Zwischengänge 1,80m
- Max. Entfernung Sitzplatz bis Notausgang 35m
- Mind. 12 Plätze für Rollstuhlfahrer freihalten

### Verhalten im Brandfall

Ruhe bewahren

- 1. Brand melden**
  - Telefon: 112
  - Wer meldet?
  - Was ist passiert?
  - Wie viele sind betroffen / verletzt?
  - Wo ist etwas passiert?
  - Warten auf Rückfragen!
- 2. In Sicherheit bringen**
  - Gefährdete Personen mitnehmen
  - Türen schließen
  - Gekennzeichneten Rettungsweg folgen
  - Aufzug nicht benutzen
  - Anweisungen beachten
- 3. Löschversuch unternehmen**
  - Feuerlöscher benutzen

### Verhalten bei Unfällen

Ruhe bewahren

- 1. Unfall melden**
  - Telefon: 112
  - Wo geschah es?
  - Was geschah?
  - Wie viele Verletzte?
  - Welche Arten von Verletzungen?
  - Warten auf Rückfragen!
- 2. Erste Hilfe**
  - Absicherung des Unfallortes
  - Versorgen der Verletzten
  - Anweisungen beachten
- 3. Weitere Maßnahmen**
  - Rettungsdienste einweisen
  - Schaulustige entfernen



Feuerlöscher	Löschdecke	Erste Hilfe	Krankentrage	Rettungsweg	Notausgang	Sammelstelle	Standort
Fire extinguisher	Fire blanket	First - aid	Stretcher	Fire exit route	Emergency exit	Collection point	Location
Extincteur d'feu	Couverture de feu	Premiers soins	Brancard	Voie de secours	Sortie de secours	Point de rassemblement	Position

### Bestuhlungsvariante 1

Mehrzweckhalle Allendorf  
Am Bahndamm 6  
35108 Allendorf (Eder)


Planverfasser:  
**Helmut Müller**  
Techn. Handel GmbH  
Fröbelstrasse 1  
35088 Battenberg

Genehmigungsvermerk:

Objekt-Nr.: 752 - B 01\_1 - Stand: 03/2016 - GB

# BESTUHLUNGSPLAN

## VARIANTE 2 (Festzeltgarnitur A - Bühne Nord) max. 1.188 BESUCHER

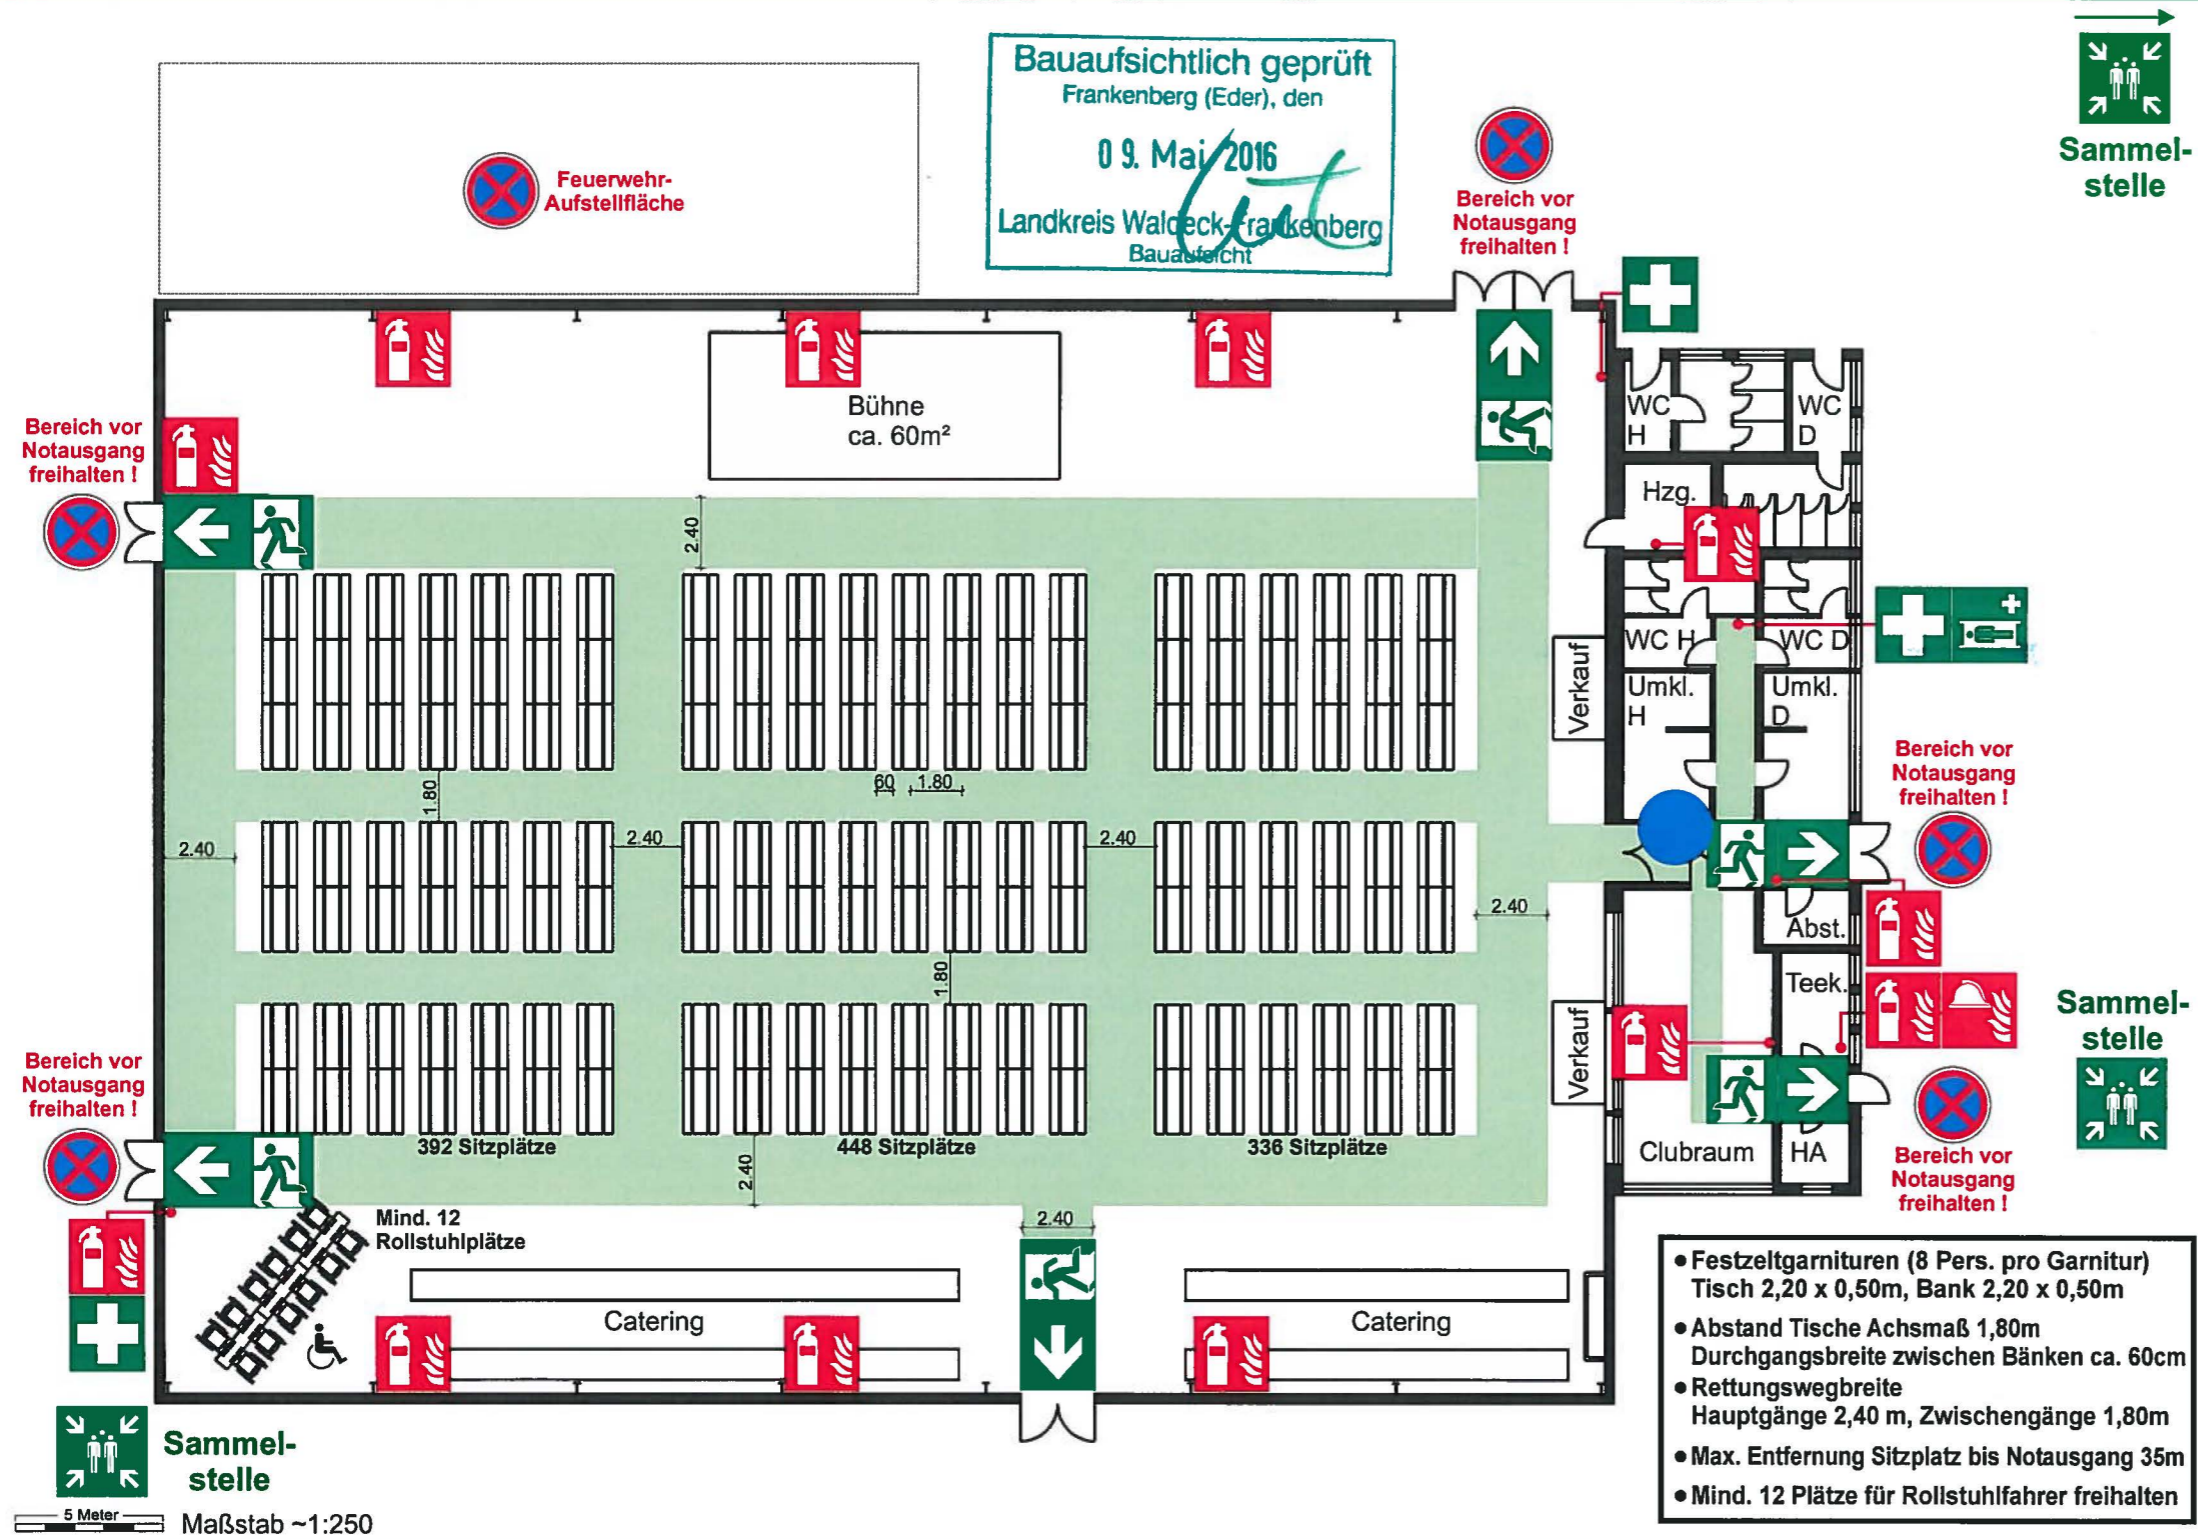

- Festzeltgarnituren (8 Pers. pro Garnitur) Tisch 2,20 x 0,50m, Bank 2,20 x 0,50m
- Abstand Tische Achsmaß 1,80m Durchgangsbreite zwischen Bänken ca. 60cm
- Rettungswegbreite Hauptgänge 2,40 m, Zwischengänge 1,80m
- Max. Entfernung Sitzplatz bis Notausgang 35m
- Mind. 12 Plätze für Rollstuhlfahrer freihalten

### Verhalten im Brandfall

Ruhe bewahren

- 1. Brand melden**
  - Telefon: 112
  - Wer meldet?
  - Was ist passiert?
  - Wie viele sind betroffen / verletzt?
  - Wo ist etwas passiert?
  - Warten auf Rückfragen!
- 2. In Sicherheit bringen**
  - Gefährdete Personen mitnehmen
  - Türen schließen
  - Gezeichneten Rettungsweg folgen
  - Aufzug nicht benutzen
  - Anweisungen beachten
- 3. Löschversuch unternehmen**
  - Feuerlöscher benutzen

### Verhalten bei Unfällen

Ruhe bewahren

- 1. Unfall melden**
  - Telefon: 112
  - Wo geschah es?
  - Was geschah?
  - Wie viele Verletzte?
  - Welche Arten von Verletzungen?
  - Warten auf Rückfragen!
- 2. Erste Hilfe**
  - Absicherung des Unfallortes
  - Versorgen der Verletzten
  - Anweisungen beachten
- 3. Weitere Maßnahmen**
  - Rettungsdienste einweisen
  - Schaulustige entfernen



Feuerlöscher	Löschdecke	Erste Hilfe	Krankentrage	Rettungsweg	Notausgang	Sammelstelle	Standort
Fire extinguisher	Fire blanket	First - aid	Stretcher	Fire exit route	Emergency exit	Collection point	Location
Extincteur d'feu	Couverture de feu	Premiers soins	Brancard	Voie de secours	Sortie de secours	Point de rassemblement	Position

### Bestuhlungsvariante 2


Mehrzweckhalle Allendorf  
Am Bahndamm 6  
35108 Allendorf (Eder)

Planverfasser:  
**Helmut Müller**  
Techn. Handel GmbH  
Fröbelstrasse 1  
35088 Battenberg

Objekt.-Nr.: 752 - B 02\_1 - Stand: 03/2016 - GB  
gemäß VSI 811/VO, DIN ISO 23601 und ASR A2.3

# BESTUHLUNGSPLAN

## VARIANTE 3 (Festzeltgarnitur B - Bühne Süd 1) max. 1.422 BESUCHER

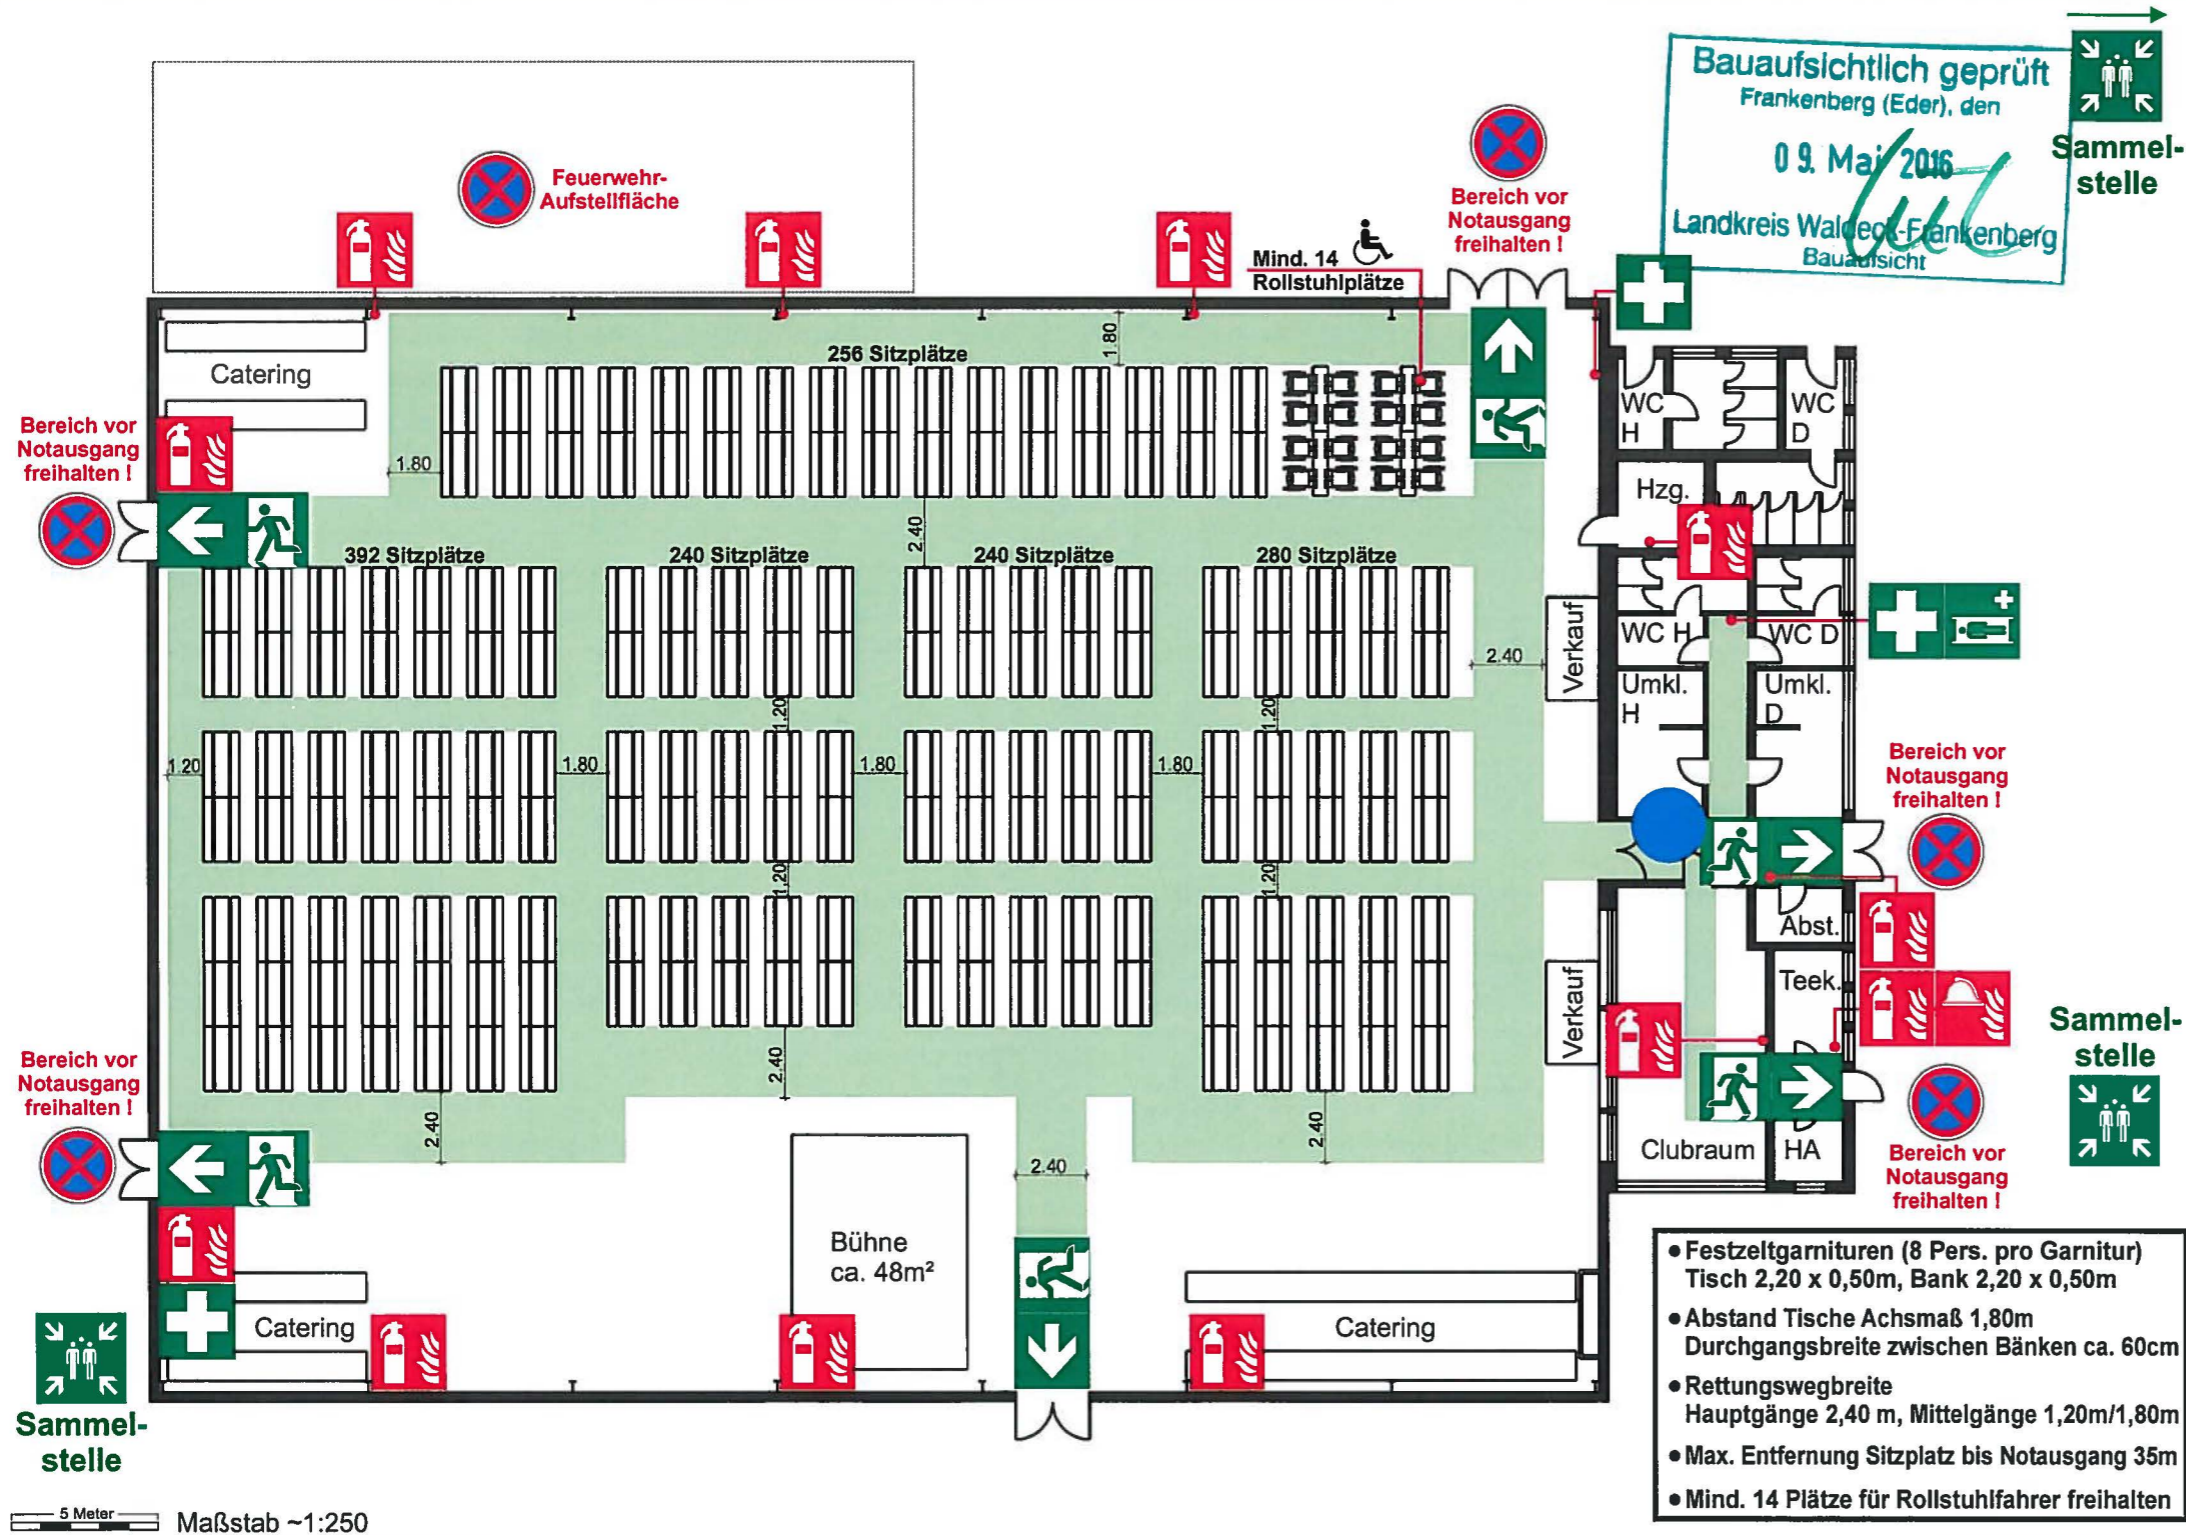

### Verhalten im Brandfall

#### Ruhe bewahren


- 1. Brand melden** **Telefon: 112**
  - Wer meldet?
  - Was ist passiert?
  - Wie viele sind betroffen / verletzt?
  - Wo ist etwas passiert?
  - Warten auf Rückfragen!
- 2. In Sicherheit bringen**
  - Gefährdete Personen mitnehmen
  - Türen schließen
  - Gekennzeichneten Rettungsweg folgen
  - Aufzug nicht benutzen
  - Anweisungen beachten
- 3. Löschversuch unternehmen**
  - Feuerlöscher benutzen

### Verhalten bei Unfällen

#### Ruhe bewahren

- 1. Unfall melden** **Telefon: 112**
  - Wo geschah es?
  - Was geschah?
  - Wie viele Verletzte?
  - Welche Arten von Verletzungen?
  - Warten auf Rückfragen!
- 2. Erste Hilfe**
  - Absicherung des Unfallortes
  - Versorgen der Verletzten
  - Anweisungen beachten
- 3. Weitere Maßnahmen**
  - Rettungsdienste einweisen
  - Schaulustige entfernen

### Übersichtsfenster

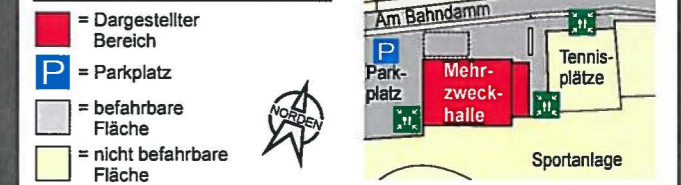

### Bestuhlungsvariante 3

Mehrzweckhalle Allendorf  
Am Bahndamm 6  
35108 Allendorf (Eder)

Planverfasser:  
**Helmut Müller**  
**Techn. Handel GmbH**  
Fröbelstrasse 1  
35088 Battenberg

Genehmigungsvermerk:

Objekt.-Nr.: 752 - B 03\_1 - Stand: 03/2016 - GB

gemäß VStättVO, DIN ISO 23801 und ASR A2.3

Feuerlöscher	Löschdecke	Erste Hilfe	Krankentrage	Rettungsweg	Notausgang	Sammelstelle	Standort
Fire extinguisher	Fire blanket	First - aid	Stretcher	Fire exit route	Emergency exit	Collection point	Location
Extincteur d'eau	Couverture de feu	Premiers soins	Brancard	Voie de secours	Sortie de secours	Point de rassemblement	Position

# BESTUHLUNGSPLAN

VARIANTE 4 (Festzeltgarnitur B - Bühne Nord) max. 1.414 BESUCHER



Bauaufsichtlich geprüft  
Frankenberg (Eder), den  
09. Mai 2016  
Landkreis Waldeck-Frankenberg  
Bauaufsicht

### Verhalten im Brandfall

Ruhe bewahren

- Brand melden**
  - Telefon: 112
  - Wer meldet?
  - Was ist passiert?
  - Wie viele sind betroffen / verletzt?
  - Wo ist etwas passiert?
  - Warten auf Rückfragen!
- In Sicherheit bringen**
  - Gefährdete Personen mitnehmen
  - Türen schließen
  - Gekennzeichneten Rettungsweg folgen
  - Aufzug nicht benutzen
  - Anweisungen beachten
- Löschversuch unternehmen**
  - Feuerlöscher benutzen

### Verhalten bei Unfällen

Ruhe bewahren

- Unfall melden**
  - Telefon: 112
  - Wo geschah es?
  - Was geschah?
  - Wie viele Verletzte?
  - Welche Arten von Verletzungen?
  - Warten auf Rückfragen!
- Erste Hilfe**
  - Absicherung des Unfallortes
  - Versorgen der Verletzten
  - Anweisungen beachten
- Weitere Maßnahmen**
  - Rettungsdienste einweisen
  - Schaulustige entfernen

### Übersichtsfenster

- [Red Box] = Dargestellter Bereich
- [Blue P] = Parkplatz
- [Green Box] = befahrbare Fläche
- [Yellow Box] = nicht befahrbare Fläche

- Festzeltgarnituren (8 Pers. pro Garnitur) Tisch 2,20 x 0,50m, Bank 2,20 x 0,50m
- Abstand Tische Achsmaß 1,80m Durchgangsbreite zwischen Bänken ca. 60cm
- Rettungswegbreite Hauptgänge 2,40 m, Mittelgänge 1,20m/1,80m
- Max. Entfernung Sitzplatz bis Notausgang 35m
- Mind. 14 Plätze für Rollstuhlfahrer freihalten

Feuerlöscher	Löschdecke	Erste Hilfe	Krankentrage	Rettungsweg	Notausgang	Sammelstelle	Standort
Fire extinguisher	Fire blanket	First - aid	Stretcher	Fire exit route	Emergency exit	Collection point	Location
Extincteur d'feu	Couverture de feu	Premiers soins	Brancard	Voie de secours	Sortie de secours	Point de rassemblement	Position

### Bestuhlungsvariante 4


Mehrzweckhalle Allendorf  
Am Bahndamm 6  
35108 Allendorf (Eder)

Planverfasser:  
**Helmut Müller**  
Techn. Handel GmbH  
Fröbelstrasse 1  
35088 Battenberg

Objekt-Nr.: 752 - B 04\_1 - Stand: 03/2016 - GB  
gemäß VStättVO, DIN ISO 23601 und ASR A2.3

# BESTUHLUNGSPLAN

## VARIANTE 5 (Festzeltgarnitur Bühne Ost) max. 1.091 BESUCHER

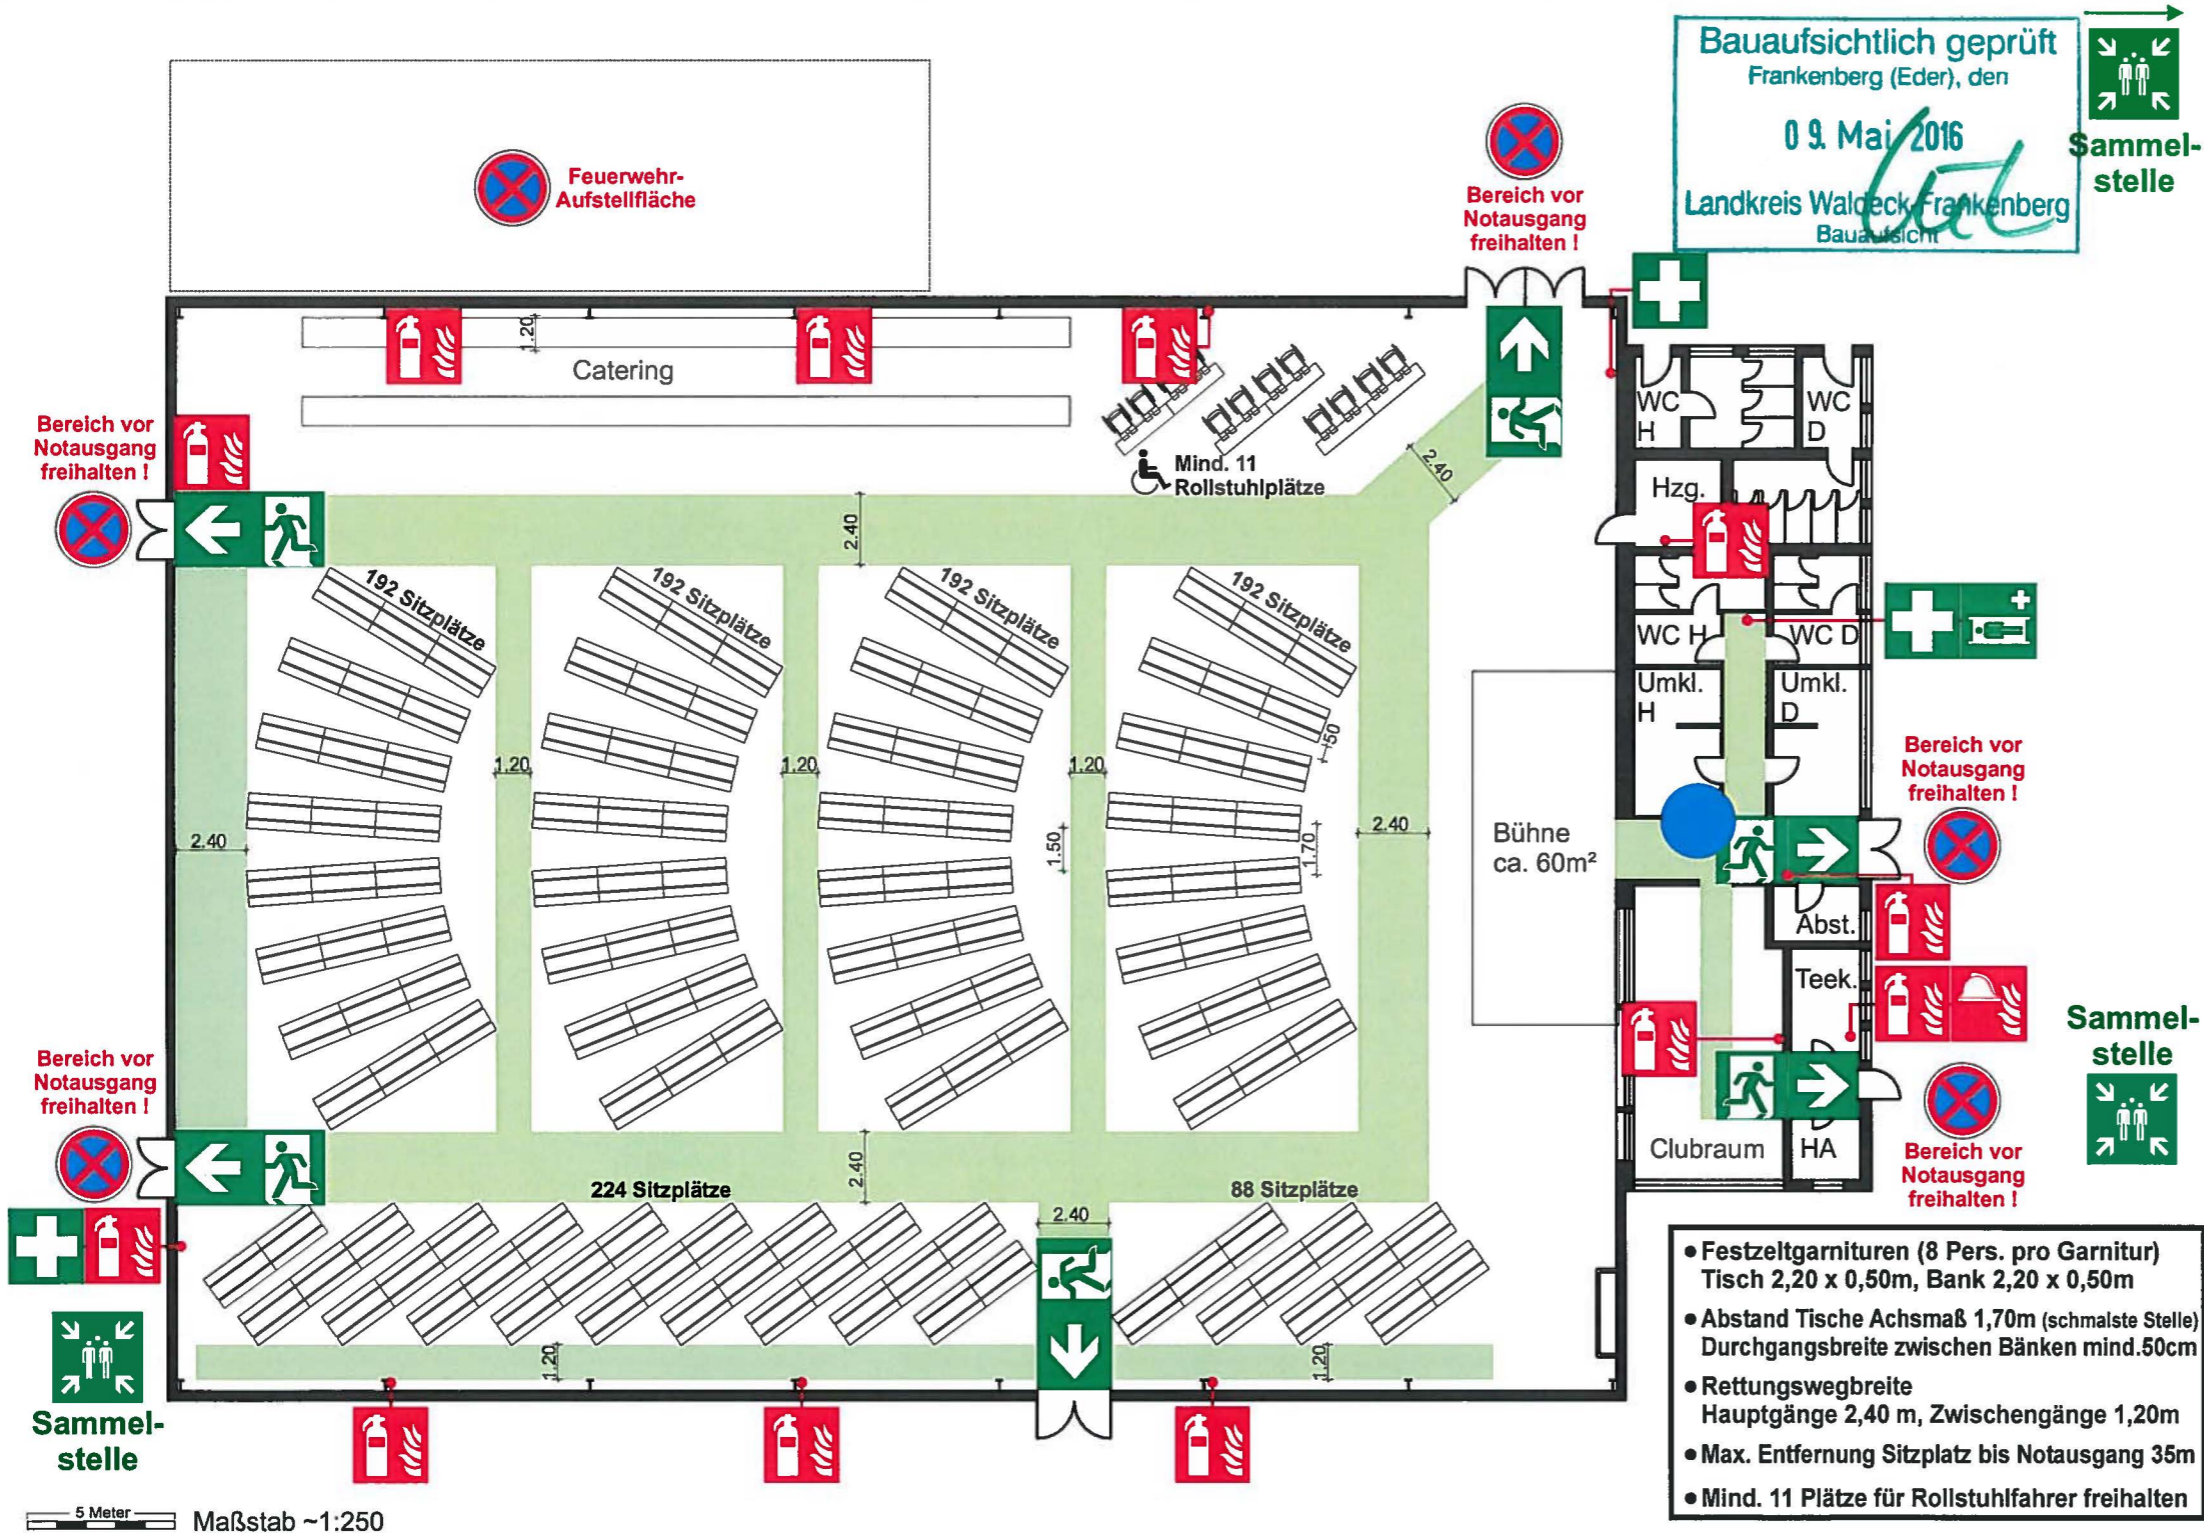

- Festzeltgarnituren (8 Pers. pro Garnitur) Tisch 2,20 x 0,50m, Bank 2,20 x 0,50m
- Abstand Tische Achsmaß 1,70m (schmalste Stelle) Durchgangsbreite zwischen Bänken mind.50cm
- Rettungswegbreite Hauptgänge 2,40 m, Zwischengänge 1,20m
- Max. Entfernung Sitzplatz bis Notausgang 35m
- Mind. 11 Plätze für Rollstuhlfahrer freihalten

### Verhalten im Brandfall

Ruhe bewahren

- 1. Brand melden** **Telefon: 112**
  - Wer meldet?
  - Was ist passiert?
  - Wie viele sind betroffen / verletzt?
  - Wo ist etwas passiert?
  - Warten auf Rückfragen!
- 2. In Sicherheit bringen**
  - Gefährdete Personen mitnehmen
  - Türen schließen
  - Gekennzeichneten Rettungswegen folgen
  - Aufzug nicht benutzen
  - Anweisungen beachten
- 3. Löschversuch unternehmen**
  - Feuerlöscher benutzen

### Verhalten bei Unfällen

Ruhe bewahren

- 1. Unfall melden** **Telefon: 112**
  - Wo geschah es?
  - Was geschah?
  - Wie viele Verletzte?
  - Welche Arten von Verletzungen?
  - Warten auf Rückfragen!
- 2. Erste Hilfe**
  - Absicherung des Unfallortes
  - Versorgen der Verletzten
  - Anweisungen beachten
- 3. Weitere Maßnahmen**
  - Rettungsdienste einweisen
  - Schaulustige entfernen

### Übersichtsfenster

- = Dargestellter Bereich
- = Parkplatz
- = befahrbare Fläche
- = nicht befahrbare Fläche

Am Bahndamm  
Parkplatz  
Mehrzweckhalle  
Tennisplätze  
Sportanlage

Feuerlöscher	Löschdecke	Erste Hilfe	Krankentrage	Rettungsweg	Notausgang	Sammelstelle	Standort
Fire extinguisher	Fire blanket	First - aid	Stretcher	Fire exit route	Emergency exit	Collection point	Location
Extincteur d'feu	Couverture de feu	Premiers soins	Brancard	Voie de secours	Sortie de secours	Point de rassemblement	Position

### Bestuhlungsvariante 5

Mehrzweckhalle Allendorf  
Am Bahndamm 6  
35108 Allendorf (Eder)


Planverfasser:  
**Helmut Müller**  
Techn. Handel GmbH  
Fröbelstrasse 1  
35088 Battenberg

Genehmigungsvermerk:

Objekt.-Nr.: 752 - B 05\_1 - Stand: 03/2018 - GB  
gemäß VStättVO, DIN ISO 23601 und ASR A2.3

# BESTUHLUNGSPLAN

## VARIANTE 6 (Bühne Mitte mit Stuhlreihen) max. 808 BESUCHER

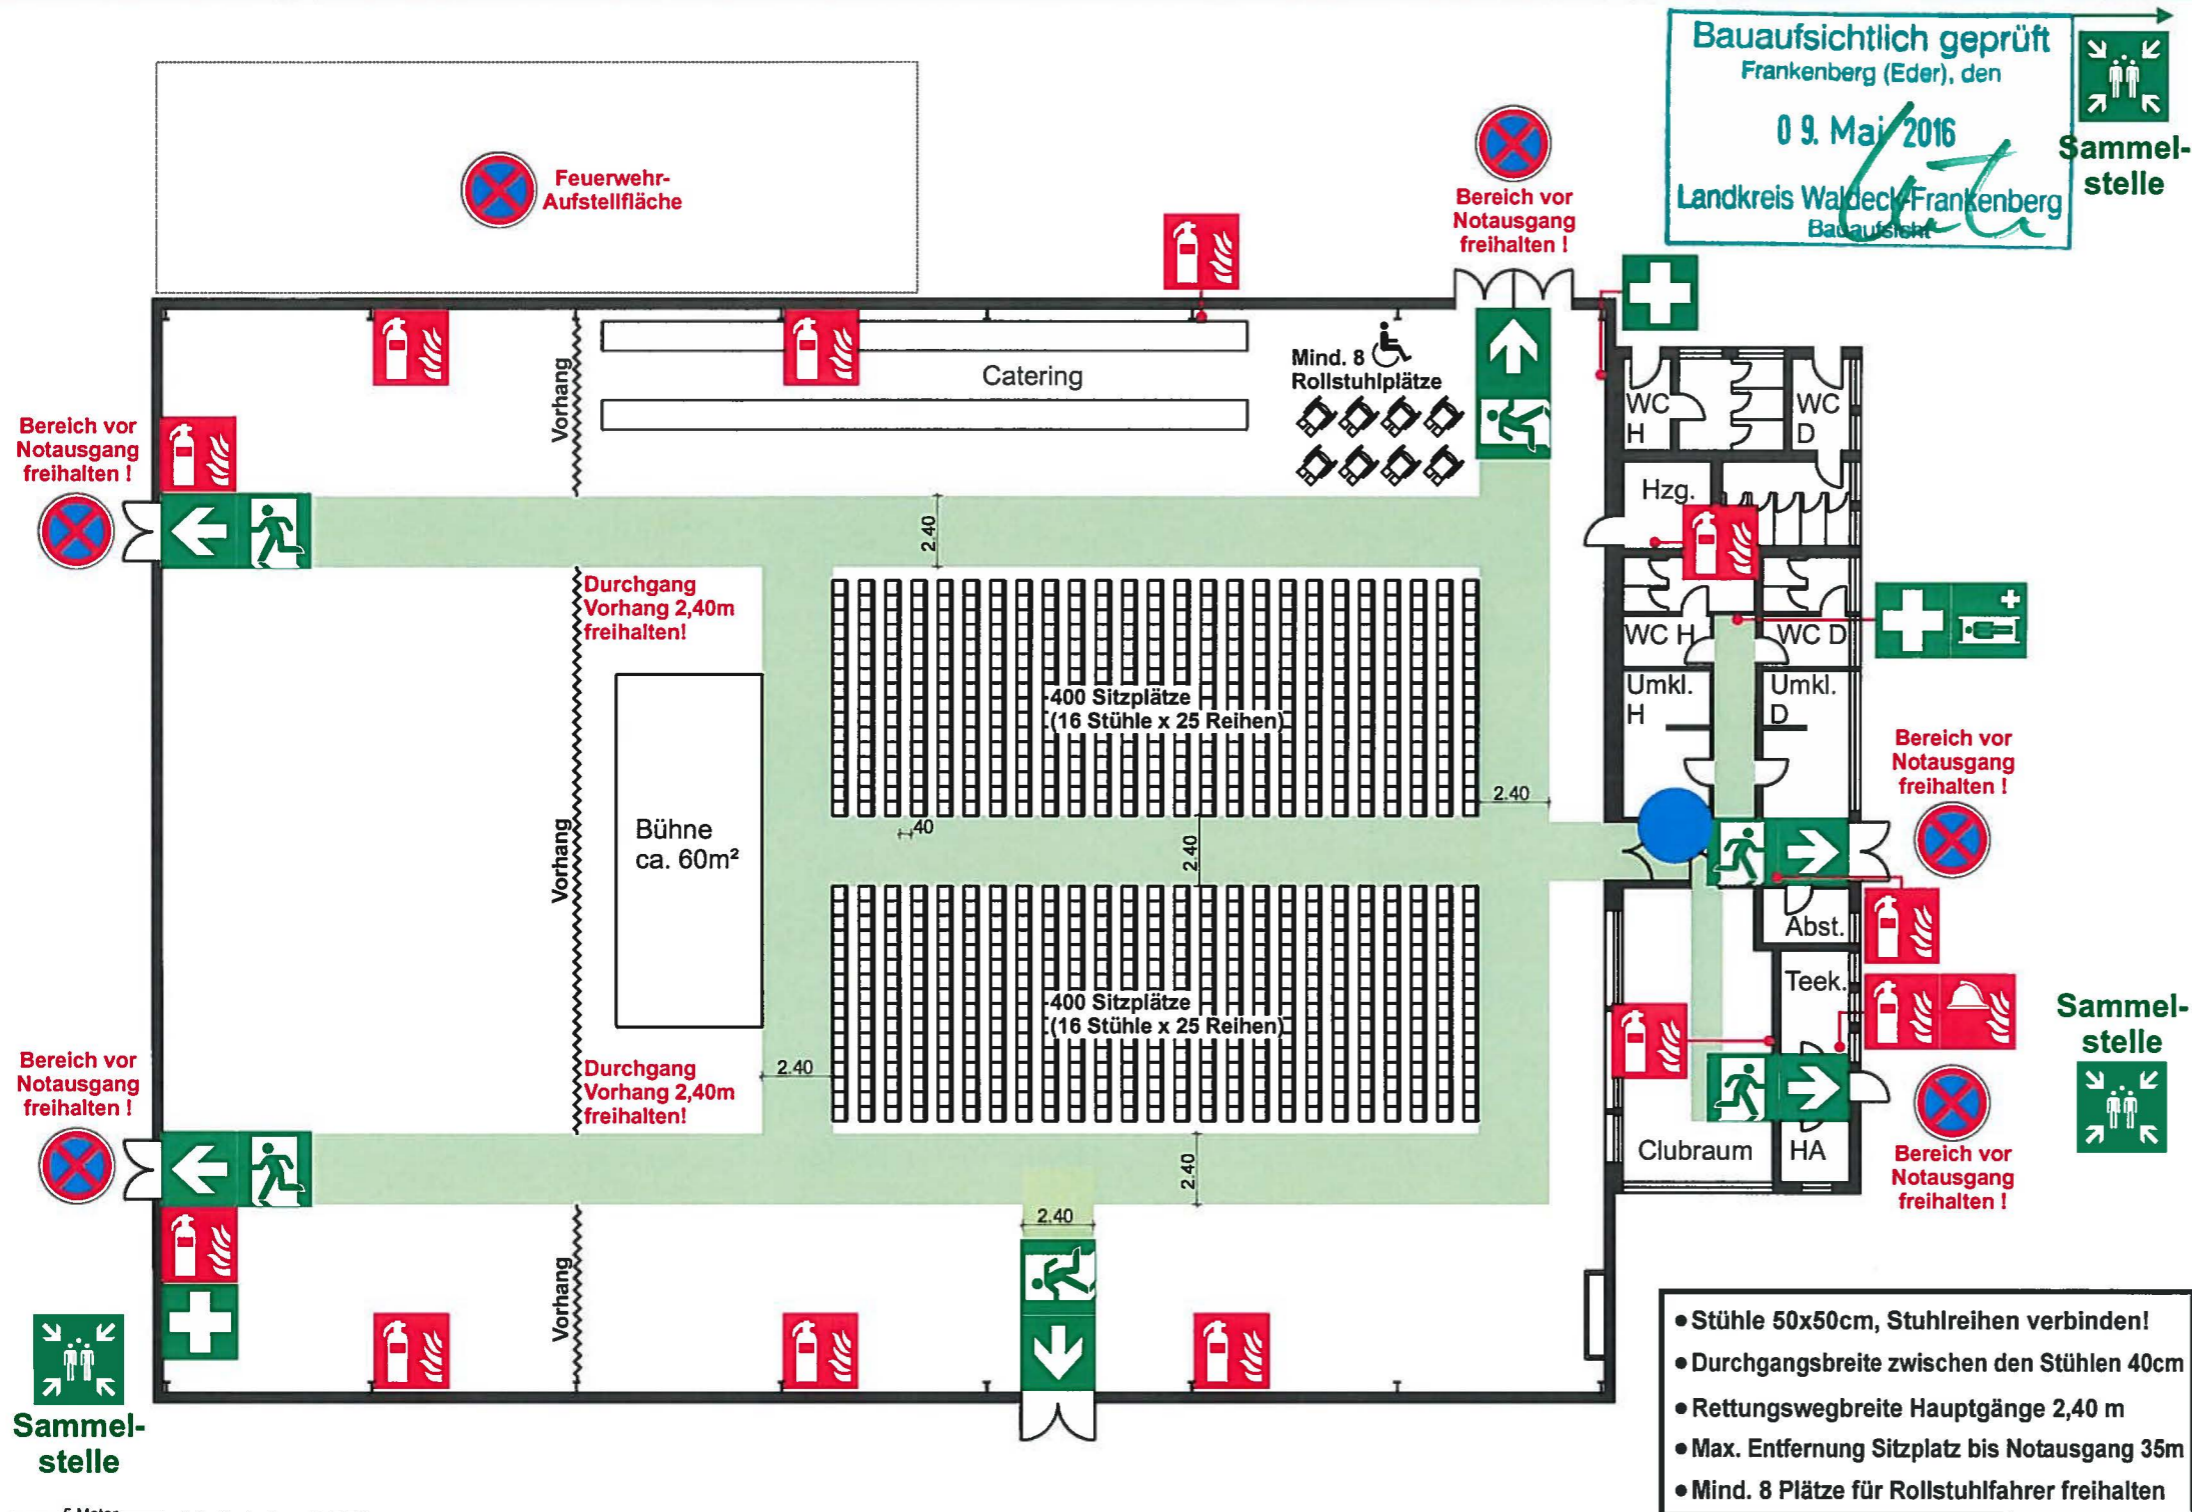

### Verhalten im Brandfall

#### Ruhe bewahren

- Brand melden**
  - Telefon: 112
  - Wer meldet?
  - Was ist passiert?
  - Wie viele sind betroffen / verletzt?
  - Wo ist etwas passiert?
  - Warten auf Rückfragen!
- In Sicherheit bringen**
  - Gefährdete Personen mitnehmen
  - Türen schließen
  - Gekennzeichneten Rettungsweg folgen
  - Aufzug nicht benutzen
  - Anweisungen beachten
- Löschversuch unternehmen**
  - Feuerlöscher benutzen

### Verhalten bei Unfällen

#### Ruhe bewahren

- Unfall melden**
  - Telefon: 112
  - Wo geschah es?
  - Was geschah?
  - Wie viele Verletzte?
  - Welche Arten von Verletzungen?
  - Warten auf Rückfragen!
- Erste Hilfe**
  - Absicherung des Unfallortes
  - Versorgen der Verletzten
  - Anweisungen beachten
- Weitere Maßnahmen**
  - Rettungsdienste einweisen
  - Schaulustige entfernen

### Übersichtsfenster




Feuerlöscher	Löschdecke	Erste Hilfe	Krankentrage	Rettungsweg	Notausgang	Sammelstelle	Standort
Fire extinguisher	Fire blanket	First - aid	Stretcher	Fire exit route	Emergency exit	Collection point	Location
Extincteur d'feu	Couverture de feu	Premiers soins	Brancard	Voie de secours	Sortie de secours	Point de rassemblement	Position

### Bestuhlungsvariante 6

Mehrzweckhalle Allendorf Am Bahndamm 6 35108 Allendorf (Eder)	Planverfasser: <b>Helmut Müller</b> Techn. Handel GmbH Fröbelstrasse 1 35088 Battenberg
Genehmigungsvermerk:	Objekt.-Nr.: 752 - B 06_1 - Stand: 03/2018 - GB

# BESTUHLUNGSPLAN

## VARIANTE 7 (Bühne Ost mit Stuhlreihen) max. 1.358 BESUCHER

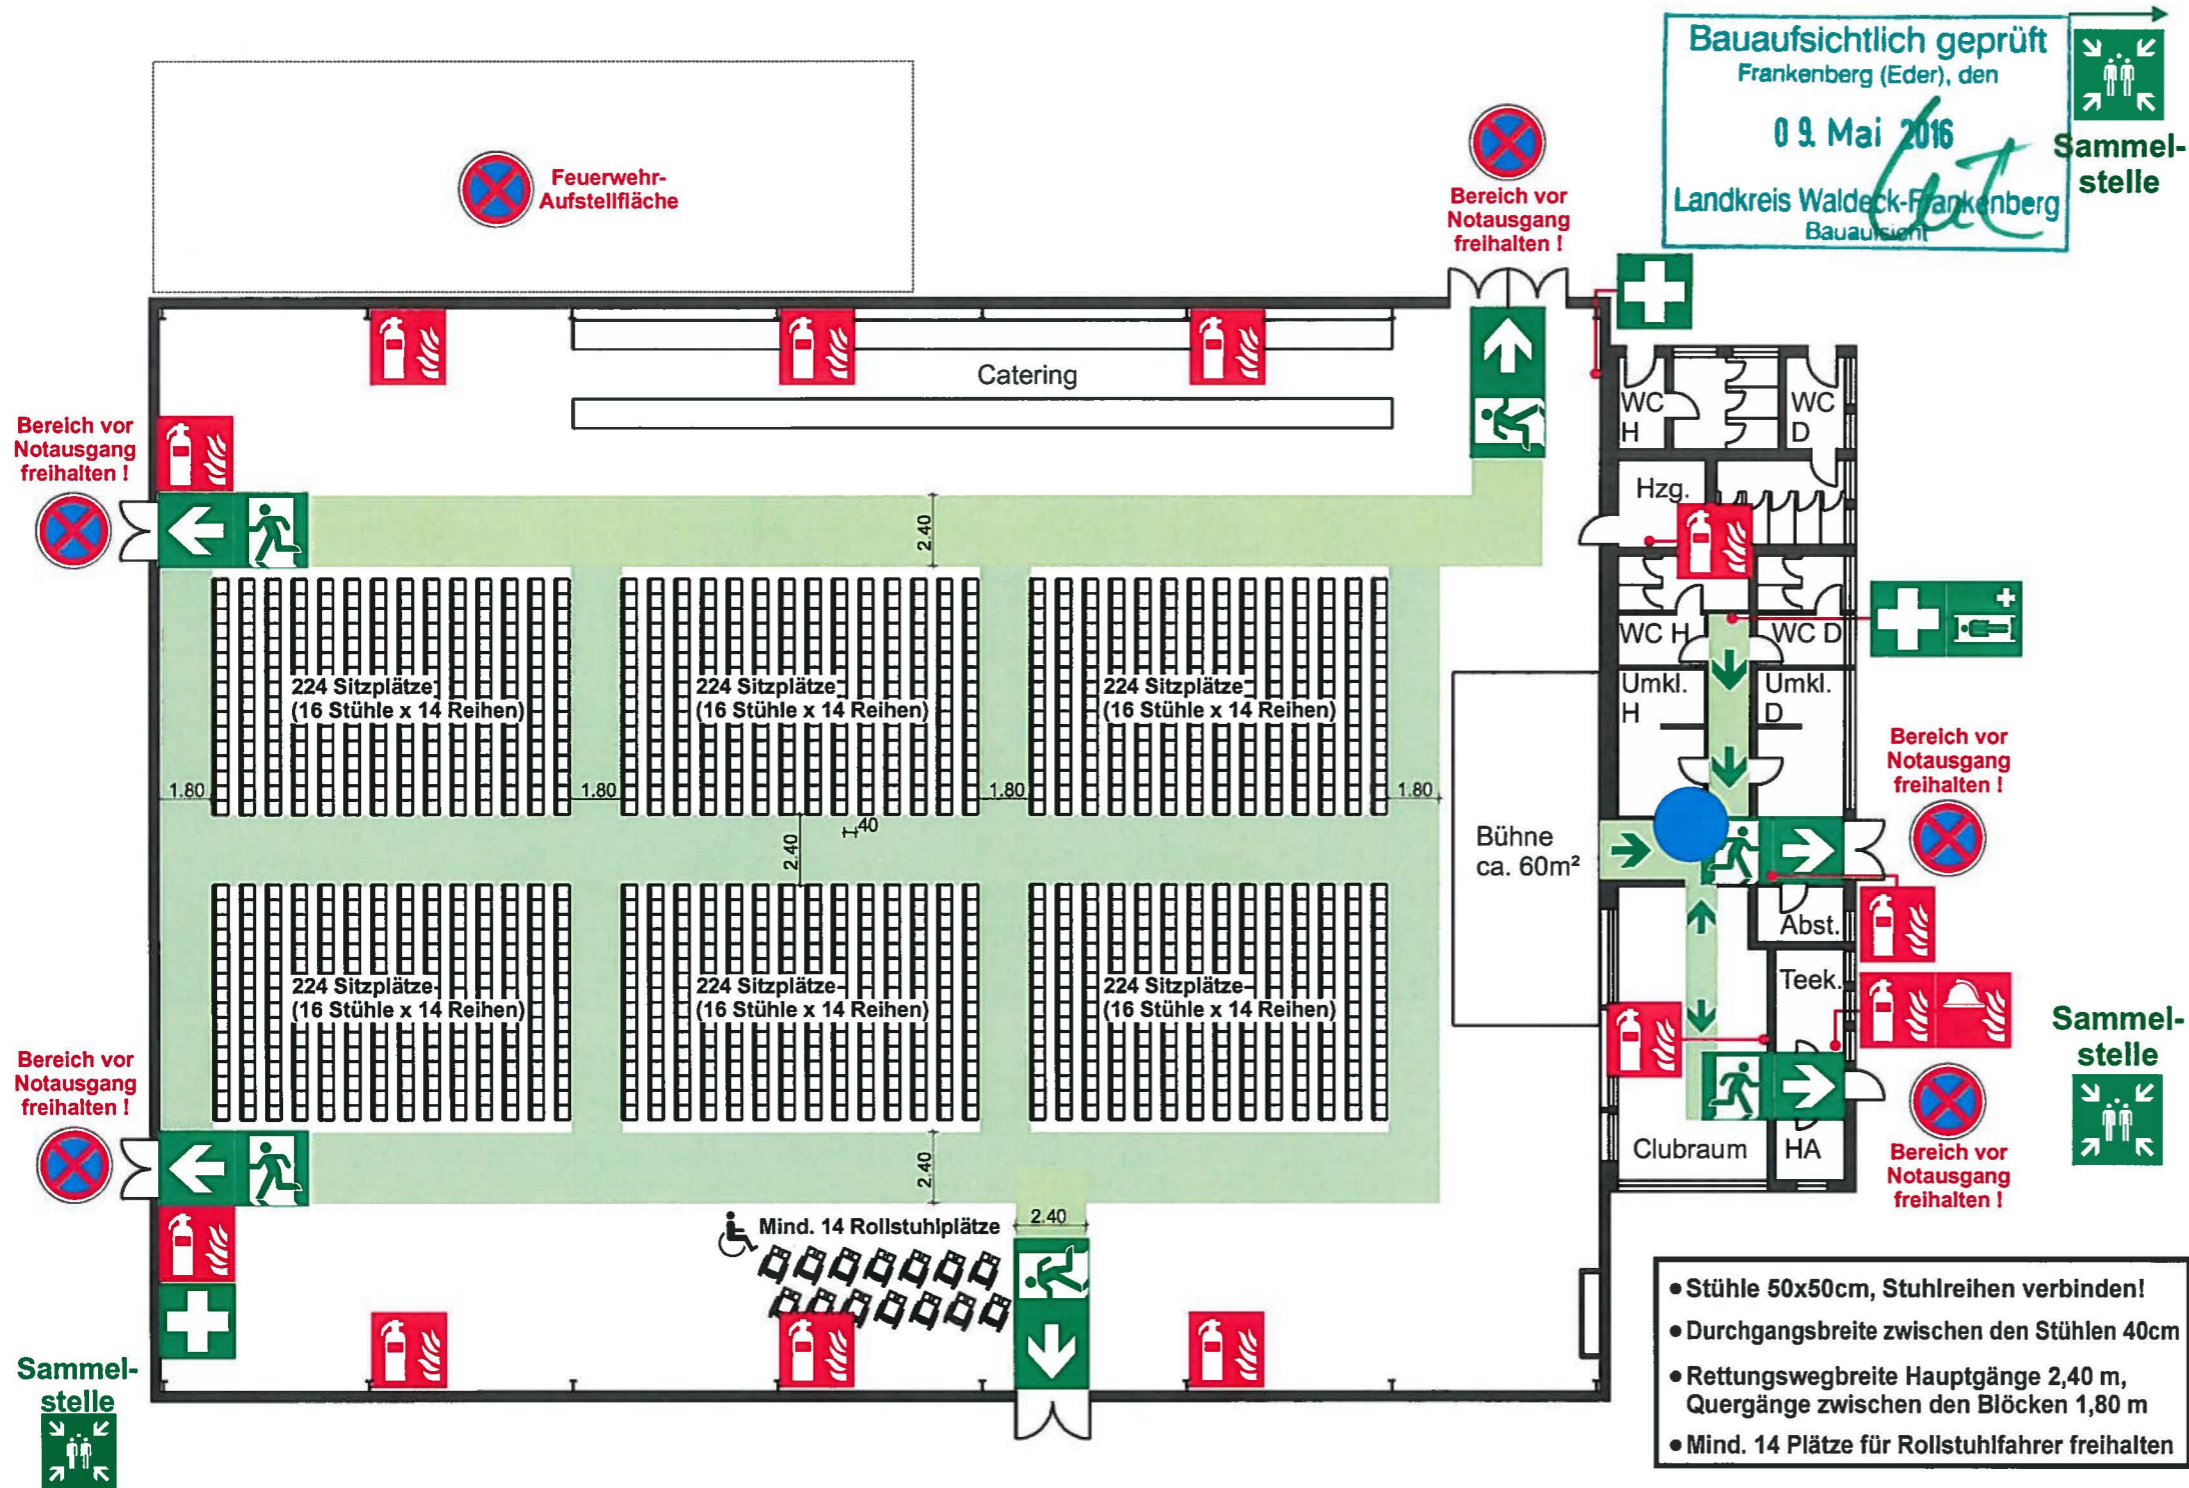

- Stühle 50x50cm, Stuhlreihen verbinden!
- Durchgangsbreite zwischen den Stühlen 40cm
- Rettungswegbreite Hauptgänge 2,40 m, Quergänge zwischen den Blöcken 1,80 m
- Mind. 14 Plätze für Rollstuhlfahrer freihalten

### Verhalten im Brandfall

Ruhe bewahren

- 1. Brand melden**
  - ☎ **Telefon: 112**
  - Wer meldet?
  - Was ist passiert?
  - Wie viele sind betroffen / verletzt?
  - Wo ist etwas passiert?
  - Warten auf Rückfragen!
- 2. In Sicherheit bringen**
  - ➡
  - Gefährdete Personen mitnehmen
  - Türen schließen
  - Gekennzeichneten Rettungsweg folgen
  - Aufzug nicht benutzen
  - Anweisungen beachten
- 3. Löschversuch unternehmen**
  - 🧯
  - Feuerlöscher benutzen

### Verhalten bei Unfällen

Ruhe bewahren

- 1. Unfall melden**
  - ☎ **Telefon: 112**
  - Wo geschah es?
  - Was geschah?
  - Wie viele Verletzte?
  - Welche Arten von Verletzungen?
  - Warten auf Rückfragen!
- 2. Erste Hilfe**
  - +
  - Absicherung des Unfallortes
  - Versorgen der Verletzten
  - Anweisungen beachten
- 3. Weitere Maßnahmen**
  - Rettungsdienste einweisen
  - Schaulustige entfernen

### Übersichtsfenster

- = Dargestellter Bereich
- P = Parkplatz
- = befahrbare Fläche
- = nicht befahrbare Fläche

Am Bahndamm

Parkplatz

Mehrzweckhalle

Tennisplätze

Sportanlage

NORDEN

5 Meter Maßstab ~1:250

Feuerlöscher	Löschdecke	Erste Hilfe	Krankentrage	Rettungsweg	Notausgang	Sammelstelle	Standort
Fire extinguisher	Fire blanket	First - aid	Stretcher	Fire exit route	Emergency exit	Collection point	Location
Extincteur d'feu	Couverture de feu	Premiers soins	Brancard	Voie de secours	Sortie de secours	Point de rassemblement	Position

### Bestuhlungsvariante 7

Mehrzweckhalle Allendorf  
Am Bahndamm 6  
35108 Allendorf (Eder)

Planverfasser:  
**Helmut Müller**  
Techn. Handel GmbH  
Fröbelstrasse 1  
35088 Battenberg

Genehmigungsvermerk:


Objekt.-Nr.: 752 - B 07\_1 - Stand: 03/2016 - GB

gemäß VStättVO, DIN ISO 23601 und ASR A2.3

# BESTUHLUNGSPLAN

VARIANTE 8 (Stehplätze)

max. 1.500 BESUCHER

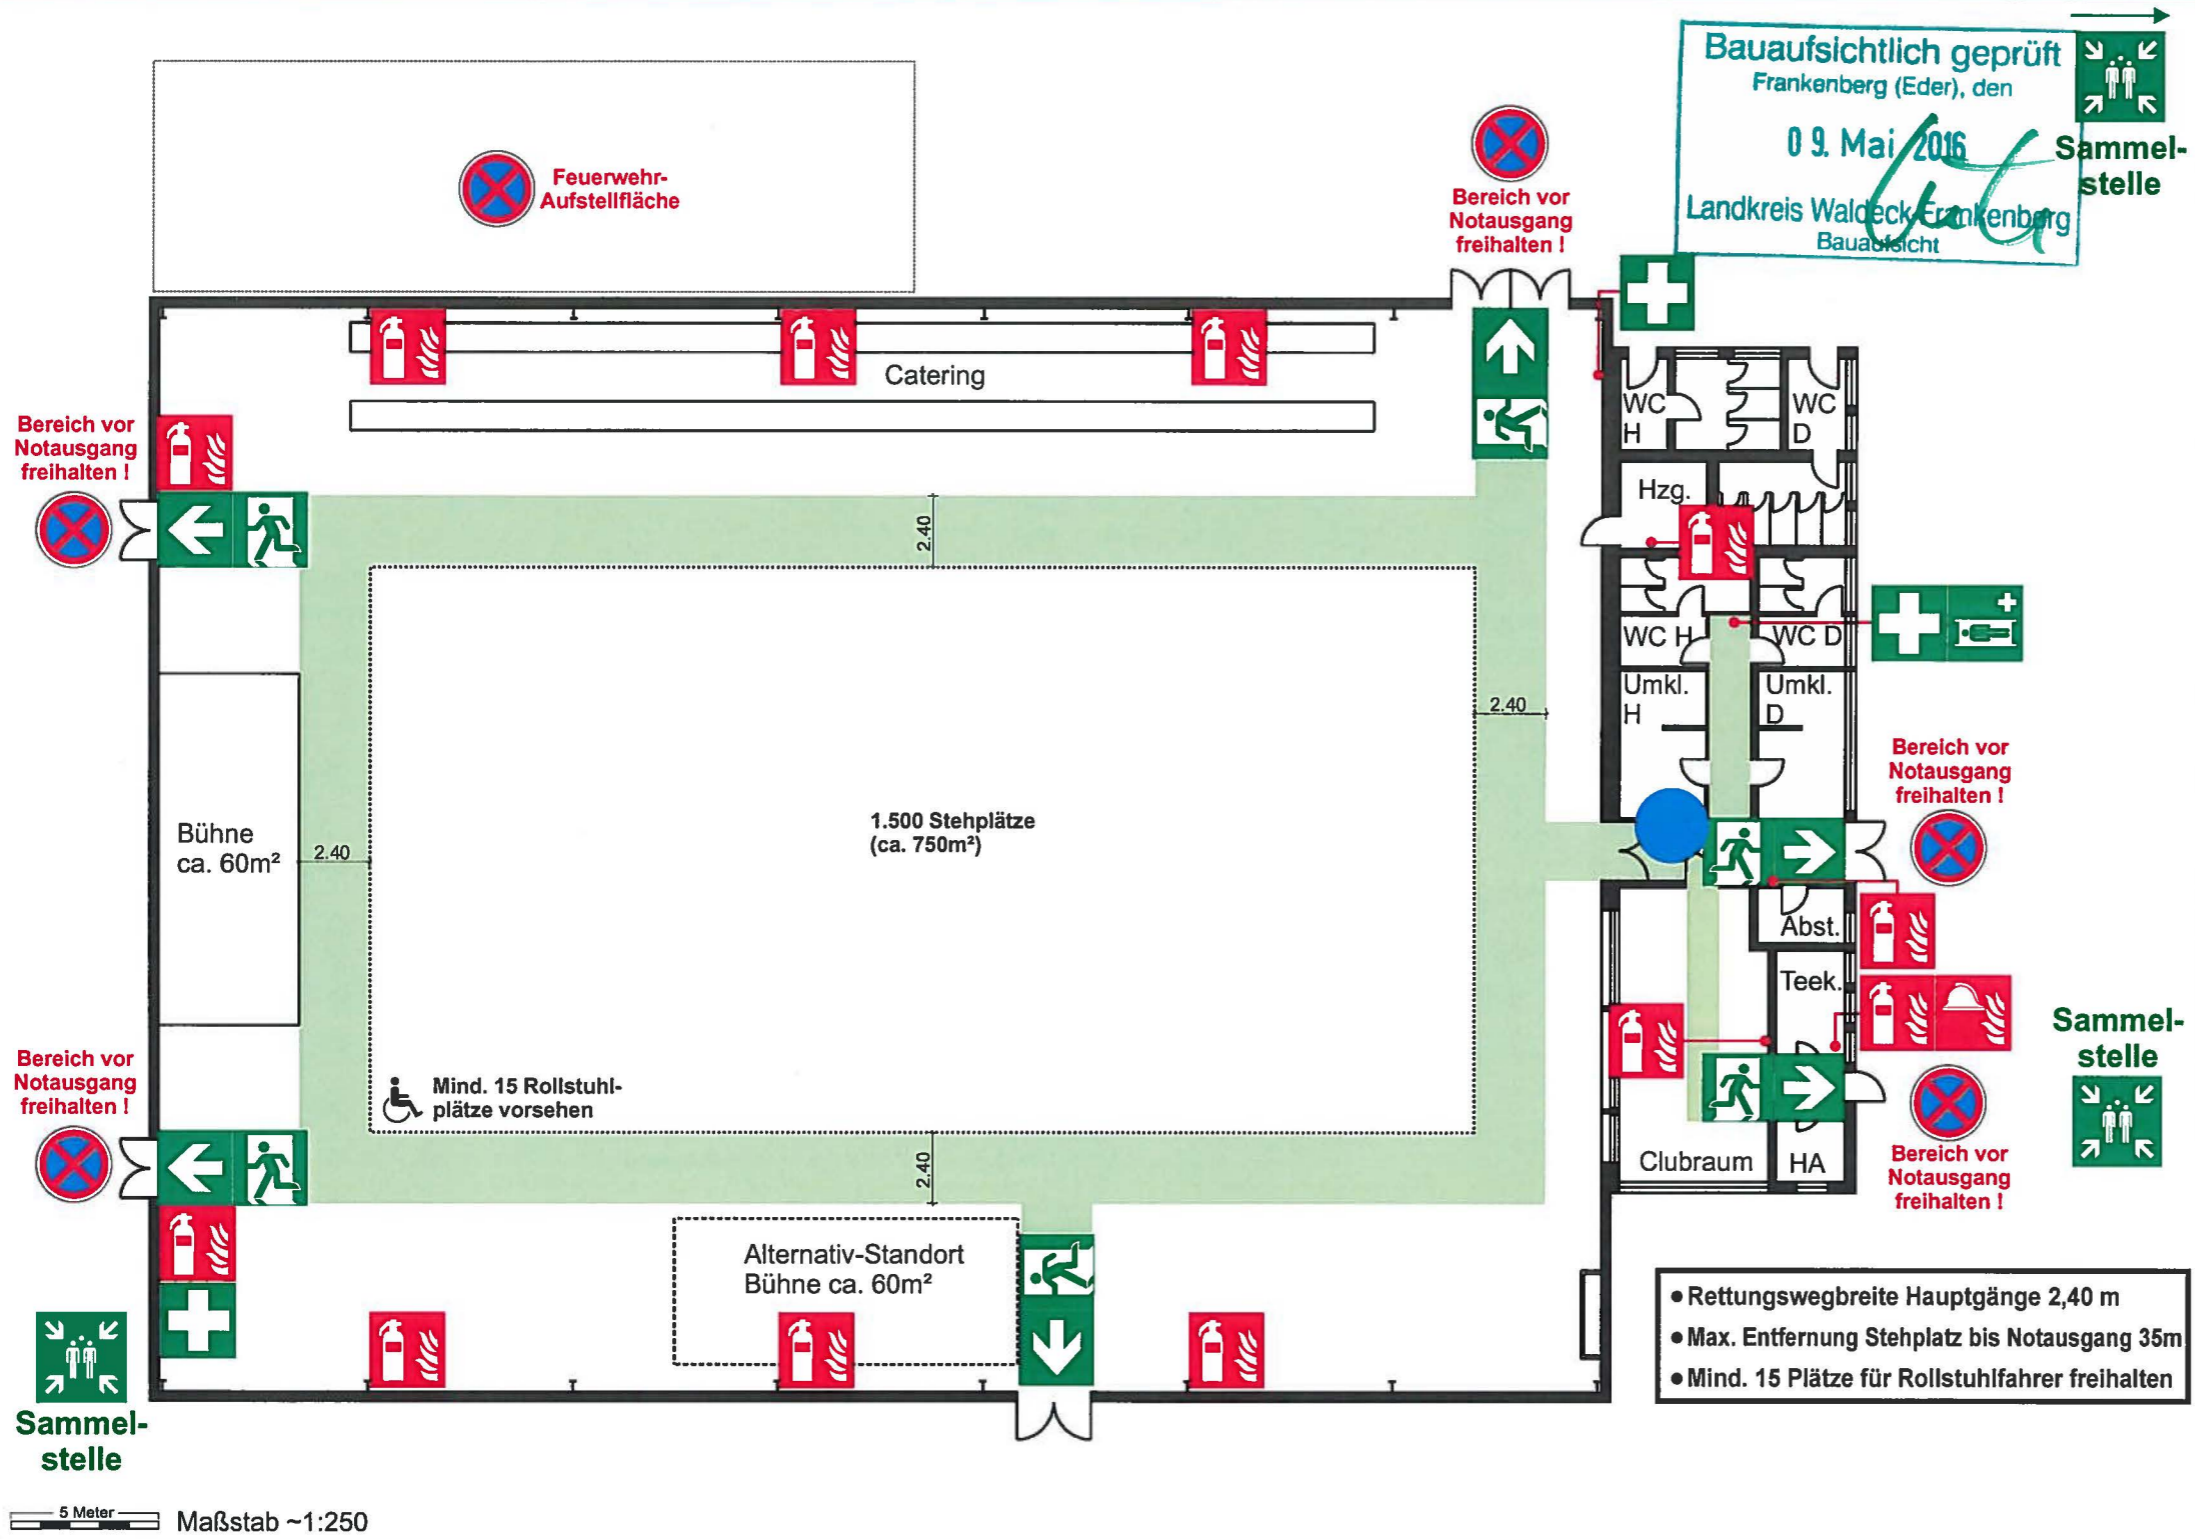

### Verhalten im Brandfall

Ruhe bewahren

- 1. Brand melden**
  - Telefon: **112**
  - Wer meldet?
  - Was ist passiert?
  - Wie viele sind betroffen / verletzt?
  - Wo ist etwas passiert?
  - Warten auf Rückfragen!
- 2. In Sicherheit bringen**
  - Gefährdete Personen mitnehmen
  - Türen schließen
  - Kennzeichneten Rettungsweg folgen
  - Aufzug nicht benutzen
  - Anweisungen beachten
- 3. Löschversuch unternehmen**
  - Feuerlöscher benutzen

### Verhalten bei Unfällen

Ruhe bewahren

- 1. Unfall melden**
  - Telefon: **112**
  - Wo geschah es?
  - Was geschah?
  - Wie viele Verletzte?
  - Welche Arten von Verletzungen?
  - Warten auf Rückfragen!
- 2. Erste Hilfe**
  - Absicherung des Unfallortes
  - Versorgen der Verletzten
  - Anweisungen beachten
- 3. Weitere Maßnahmen**
  - Rettungsdienste einweisen
  - Schaulustige entfernen

### Übersichtsfenster

- = Dargestellter Bereich
- = Parkplatz
- = befahrbare Fläche
- = nicht befahrbare Fläche

- Rettungswegbreite Hauptgänge 2,40 m
- Max. Entfernung Stehplatz bis Notausgang 35m
- Mind. 15 Plätze für Rollstuhlfahrer freihalten

Feuerlöscher	Löschdecke	Erste Hilfe	Krankentrage	Rettungsweg	Notausgang	Sammelstelle	Standort
Fire extinguisher	Fire blanket	First - aid	Stretcher	Fire exit route	Emergency exit	Collection point	Location
Extincteur d'feu	Couverture de feu	Premiers soins	Brancard	Voie de secours	Sortie de secours	Point de rassemblement	Position

### Bestuhlungsvariante 8

Mehrzweckhalle Allendorf  
Am Bahndamm 6  
35108 Allendorf (Eder)

Planverfasser:  
**Helmut Müller**  
Techn. Handel GmbH  
Fröbelstrasse 1  
35088 Battenberg

Genehmigungsvermerk

Objekt-Nr.: 752 - B 08\_1 - Stand: 03/2016 - GB

gemäss VStättVO, DIN ISO 23601 und ASR A2.3



# BESTUHLUNGSPLAN

VARIANTE 9 (Festzeltgarnitur B - Bühne Süd 2) max. 1.496 BESUCHER



### Verhalten im Brandfall

Ruhe bewahren

- Brand melden**
  - Telefon: **112**
  - Wer meldet?
  - Was ist passiert?
  - Wie viele sind betroffen / verletzt?
  - Wo ist etwas passiert?
  - Warten auf Rückfragen!
- In Sicherheit bringen**
  - Gefährdete Personen mitnehmen
  - Türen schließen
  - Gekennzeichneten Rettungsweg folgen
  - Aufzug nicht benutzen
  - Anweisungen beachten
- Löschversuch unternehmen**
  - Feuerlöscher benutzen

### Verhalten bei Unfällen

Ruhe bewahren

- Unfall melden**
  - Telefon: **112**
  - Wo geschah es?
  - Was geschah?
  - Wie viele Verletzte?
  - Welche Arten von Verletzungen?
  - Warten auf Rückfragen!
- Erste Hilfe**
  - Absicherung des Unfallortes
  - Versorgen der Verletzten
  - Anweisungen beachten
- Weitere Maßnahmen**
  - Rettungsdienste einweisen
  - Schaulustige entfernen

### Übersichtsfenster

- = Dargestellter Bereich
- P = Parkplatz
- = befahrbare Fläche
- = nicht befahrbare Fläche

- Festzeltgarnituren (8 Pers. pro Garnitur)  
Tisch 2,20 x 0,50m, Bank 2,20 x 0,50m
- Abstand Tische Achsmaß 1,60m  
Durchgangsbreite zwischen Bänken ca. 40cm
- Rettungswegbreite  
Hauptgänge 2,40 m, Mittelgänge 1,20m/1,80m
- Max. Entfernung Sitzplatz bis Notausgang 35m
- 16 Plätze für Rollstuhlfahrer freihalten

Feuerlöscher	Löschdecke	Erste Hilfe	Krankentrage	Rettungsweg	Notausgang	Sammelstelle	Standort
Fire extinguisher	Fire blanket	First - aid	Stretcher	Fire exit route	Emergency exit	Collection point	Location
Extincteur d'feu	Couverture de feu	Premiers soins	Brancard	Voie de secours	Sortie de secours	Point de rassemblement	Position

### Bestuhlungsvariante 9

Mehrzweckhalle Allendorf  
Am Bahndamm 6  
35108 Allendorf (Eder)

Planverfasser:  
**Helmut Müller**  
Techn. Handel GmbH  
Fröbelstrasse 1  
35088 Battenberg

Genehmigungsvermerk:  
Objekt.-Nr.: 752 - B 09\_1 - Stand: 03/2016 - GB  
gemäß VStättVO, DIN ISO 23601 und ASR A2.3

# BESTUHLUNGSPLAN

## VARIANTE 10 (Festzeltgarnitur B - Bühne Süd 3) max. 1.496 BESUCHER



- Festzeltgarnituren (8 Pers. pro Garnitur) Tisch 2,20 x 0,50m, Bank 2,20 x 0,50m
- Abstand Tische Achsmaß 1,60m Durchgangsbreite zwischen Bänken ca. 40cm
- Rettungswegbreite Hauptgänge 2,40 m, Mittelgänge 1,20m/1,80m
- Max. Entfernung Sitzplatz bis Notausgang 35m
- 16 Plätze für Rollstuhlfahrer freihalten

### Verhalten im Brandfall

Ruhe bewahren

- 1. Brand melden**
  - ☎ **Telefon: 112**
  - Wer meldet?
  - Was ist passiert?
  - Wie viele sind betroffen / verletzt?
  - Wo ist etwas passiert?
  - Warten auf Rückfragen!
- 2. In Sicherheit bringen**
  - Gefährdete Personen mitnehmen
  - Türen schließen
  - Gekennzeichneten Rettungsweg folgen
  - Aufzug nicht benutzen
  - Anweisungen beachten
- 3. Löschversuch unternehmen**
  - Feuerlöscher benutzen

### Verhalten bei Unfällen

Ruhe bewahren

- 1. Unfall melden**
  - ☎ **Telefon: 112**
  - Wo geschah es?
  - Was geschah?
  - Wie viele Verletzte?
  - Welche Arten von Verletzungen?
  - Warten auf Rückfragen!
- 2. Erste Hilfe**
  - Absicherung des Unfallortes
  - Versorgen der Verletzten
  - Anweisungen beachten
- 3. Weitere Maßnahmen**
  - Rettungsdienste einweisen
  - Schaulustige entfernen



Feuerlöscher	Löschdecke	Erste Hilfe	Krankentrage	Rettungsweg	Notausgang	Sammelstelle	Standort
Fire extinguisher	Fire blanket	First - aid	Stretcher	Fire exit route	Emergency exit	Collection point	Location
Extincteur d'feu	Couverture de feu	Premiers soins	Brancard	Voie de secours	Sortie de secours	Point de rassemblement	Position

### Bestuhlungsvariante 10

Mehrzweckhalle Allendorf  
Am Bahndamm 6  
35108 Allendorf (Eder)

Planverfasser:  
**Helmut Müller**  
Techn. Handel GmbH  
Fröbelstrasse 1  
35088 Battenberg

Genehmigungsvermerk:

Objekt.-Nr.: 752 - B 10\_1 - Stand: 03/2016 - GB

gemäß VStättVO, DIN ISO 23601 und ASR A2.3